



第3展示館のご案内

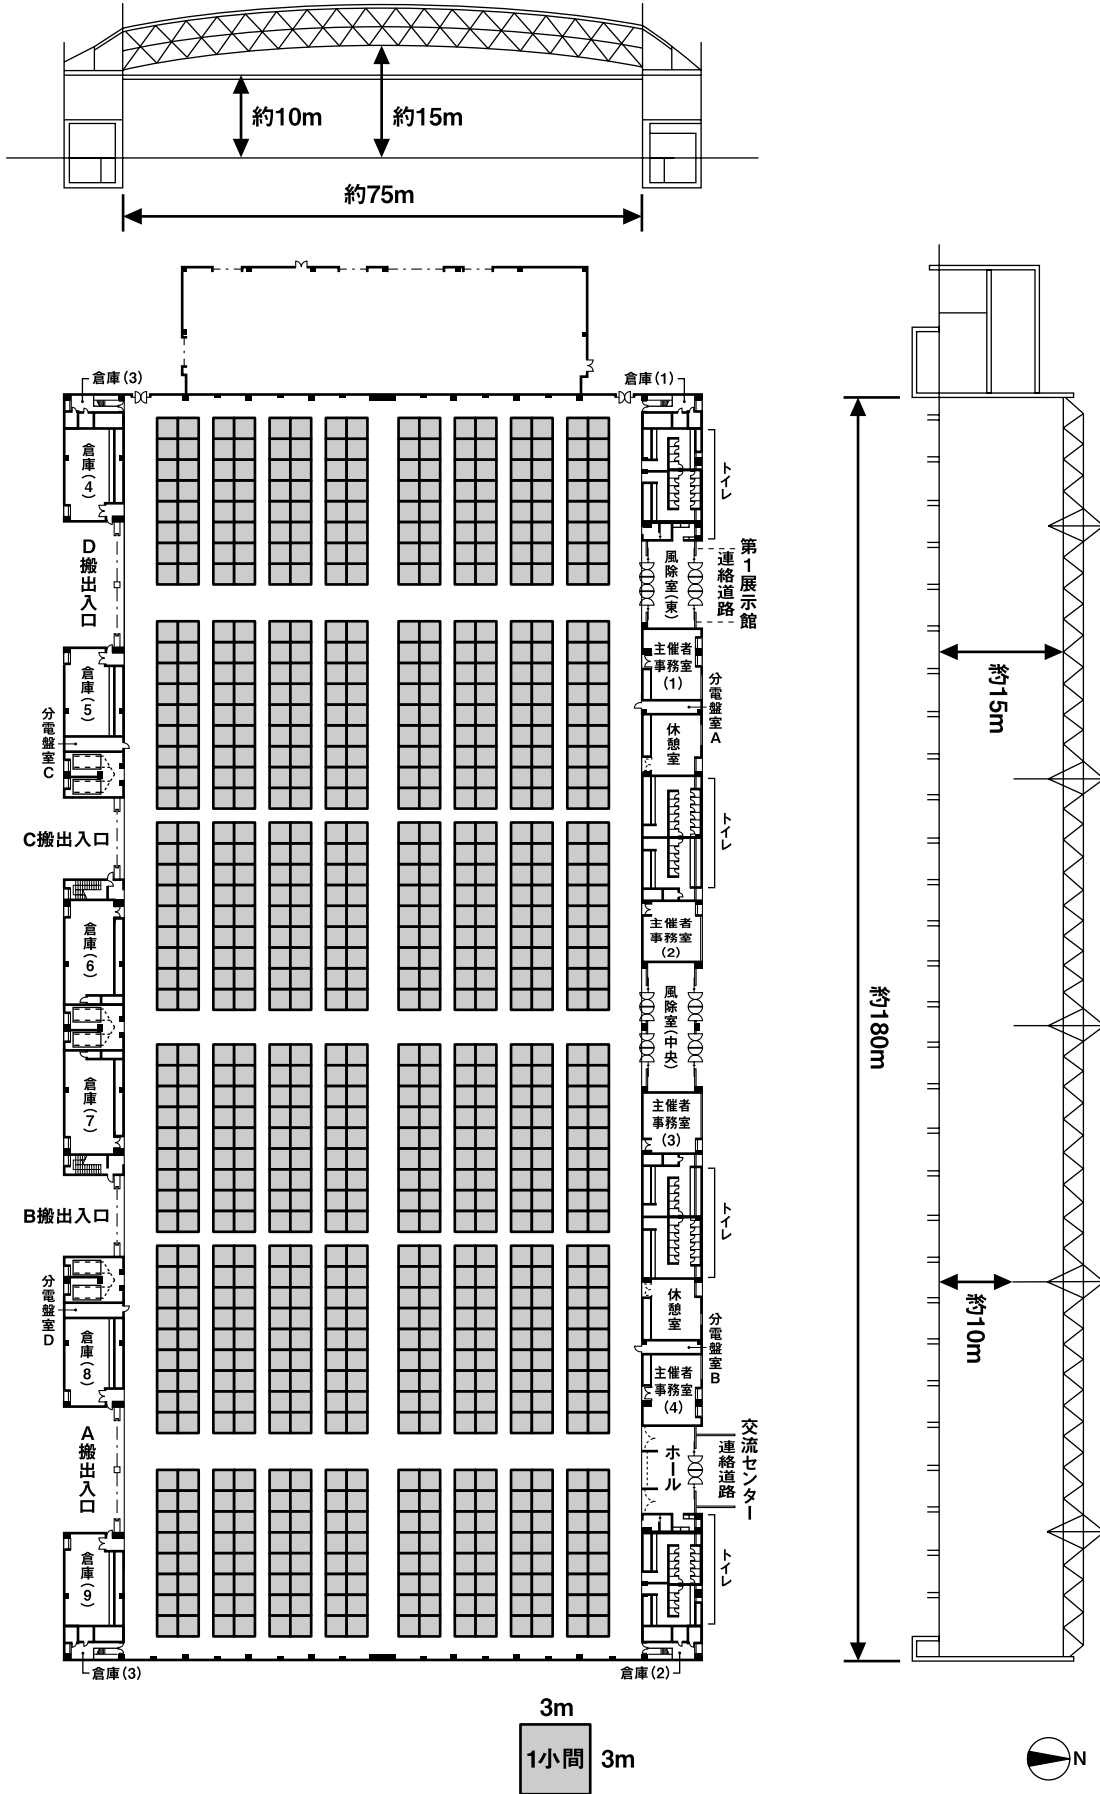

(レイアウトの条件)

収容小間数	小間寸法	メイン通路幅	サブ通路幅
830小間	3m×3m	6m	3m

展示内容に合わせて、 効率よく多目的展開。

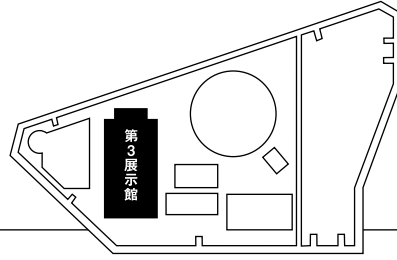

- 規模** ●展示面積:13,500m²
●収容小間数は各種条件によって異なります。
- 構造** ●鉄骨構造 一部鉄筋コンクリート造 2階建
●寸法:南北 約75m×東西 約180m ●高さ:約10~15m
●出入口:風除室…東 (W5.9m×H2.1m) / 中央 (W4.9m×H2.1m) ×2
ホール…W7.9m×H2.1m
●搬出入口:大型電動ドア (W6.6m×H5m) ×2…2か所 (A・D)
大型電動ドア (W8.6m×H5m) …2か所 (B・C)
●冷暖房設備:あり
- 分割使用可能** ●1区画:展示面積 4,050m² (南北 約75m×東西 約54m)
●2区画:展示面積 6,750m² (南北 約75m×東西 約90m)
●3区画:展示面積 9,450m² (南北 約75m×東西 約126m)
- 展示室床** ●アスファルトコンクリート ●荷重:5t/m² (ピット部分は除く)
●アンカーボルトはアスファルト部分のみ設置可能 (要復旧)
- 電気設備 (中部電力管内60Hz)**
●照明:床面平均照度…700ルクス メタルハイドランプ (700W×4) 100組
●展示用電力:電灯…単相3線 / 2,600KVA (300KVA×6台, 400KVA×2台)
動力…3相3線 / 2,600KVA (300KVA×6台, 400KVA×2台)
- 給排水設備** ●給水設備:径(50mm)…接続120か所
●排水設備:径(80mm)…接続120か所
- 放送設備 (第1主催者事務室・第4主催者事務室)**
●接話マイク:2本 (各室1本ずつ) ●CDプレーヤー:2台 (各室1台ずつ)
●ワイヤレスマイク:6ch (各室3chずつ:有料) ●カセットデッキ:2台 (各室1台ずつ)
●天井スピーカー:40台
- 付帯設備**
- | | |
|----------|--------------------------------------|
| 第1主催者事務室 | 照明操作盤 放送設備 |
| | 給湯室 着信専用電話 (052-398-1830) 内線:310・311 |
| 第2主催者事務室 | 給湯室 着信専用電話 (052-398-1832) 内線:320・321 |
| 第3主催者事務室 | 給湯室 着信専用電話 (052-398-1833) 内線:330・331 |
| 第4主催者事務室 | 照明操作盤 放送設備 |
| | 給湯室 着信専用電話 (052-398-1834) 内線:340・341 |
| 休憩室 (4室) | 自動販売機 (ジュース等) ベンチ |
| トイレ | 男性用:4か所 女性用:4か所 身体障害者用:2か所 |
| 主催者用倉庫 | 2室 (倉庫(5)・倉庫(8)) |