


名古屋市国際展示場 第2展示館平面図 (ピット配置図)

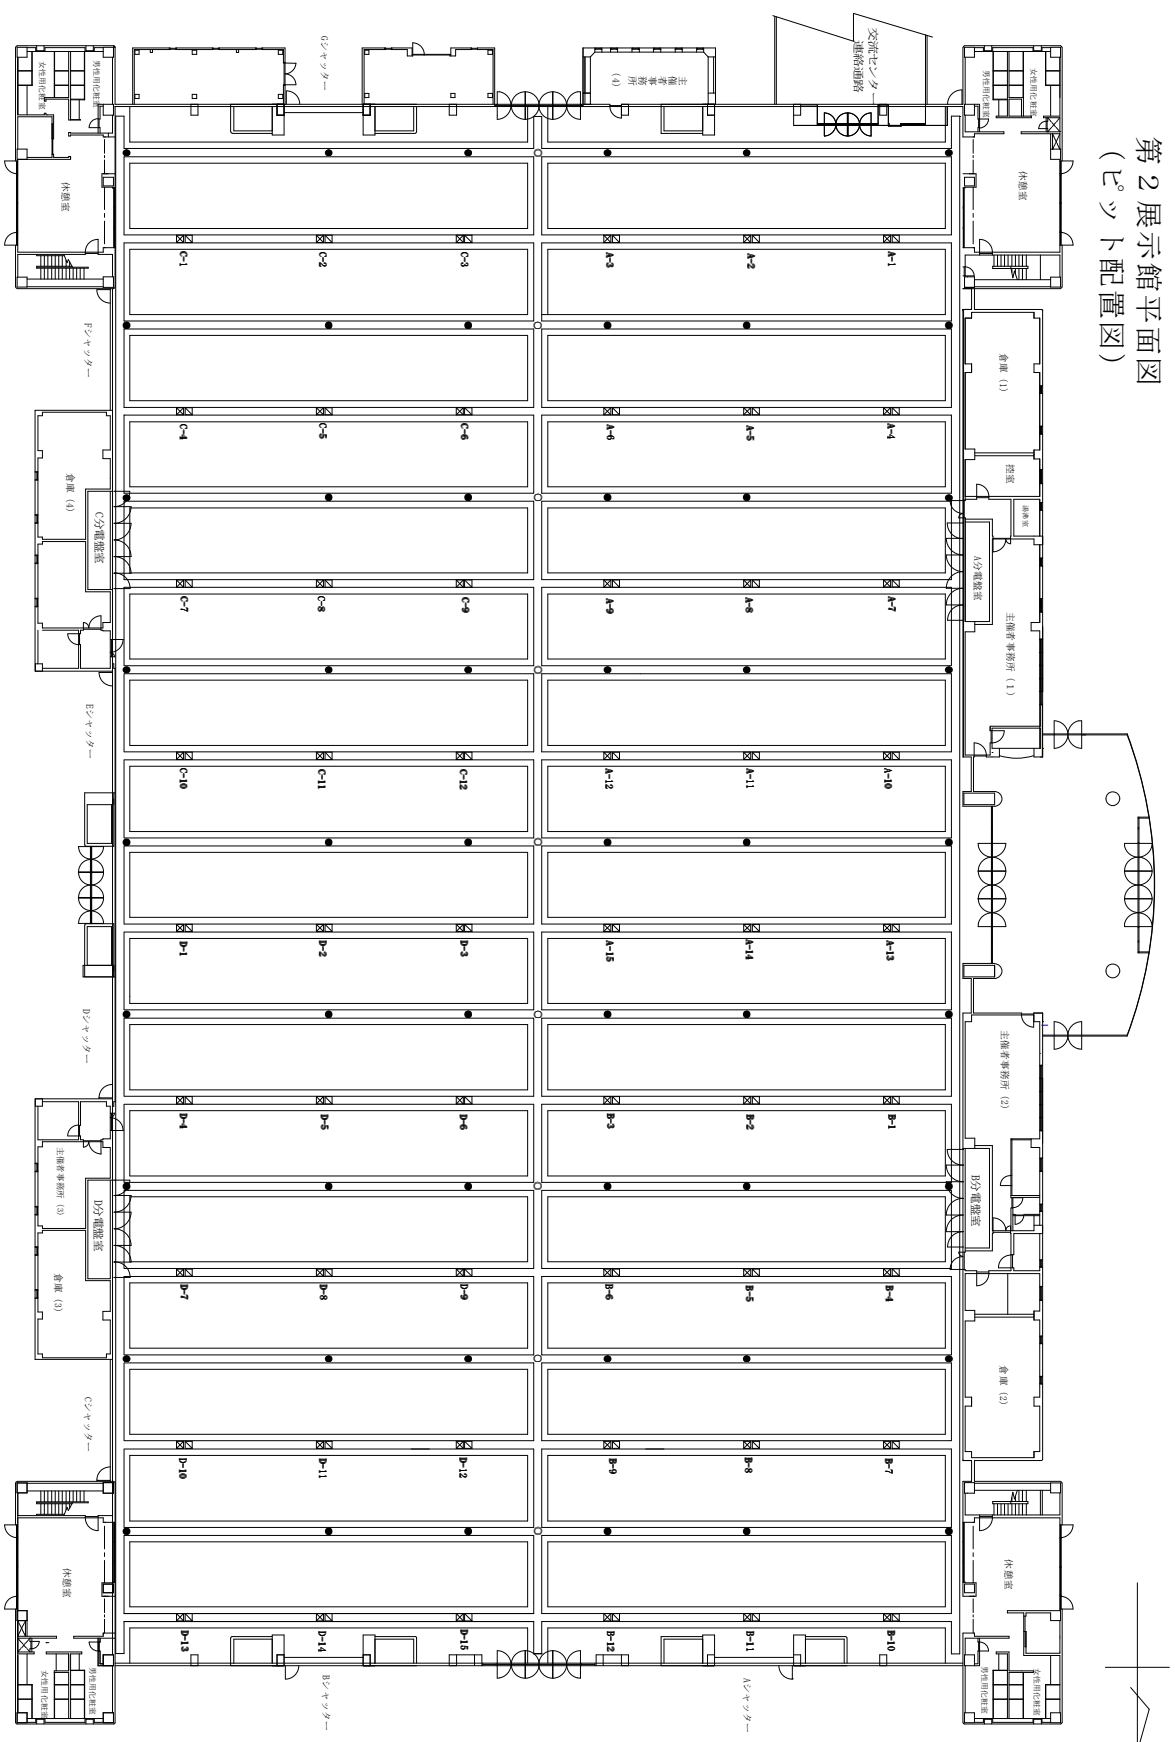

凡例

☑	展示用電源取出口1Φ
☒	展示用電源取出口3Φ
○	給水設備
●	排水設備