



名古屋国際展示場 第3展示館平面図 (ピット配置図)

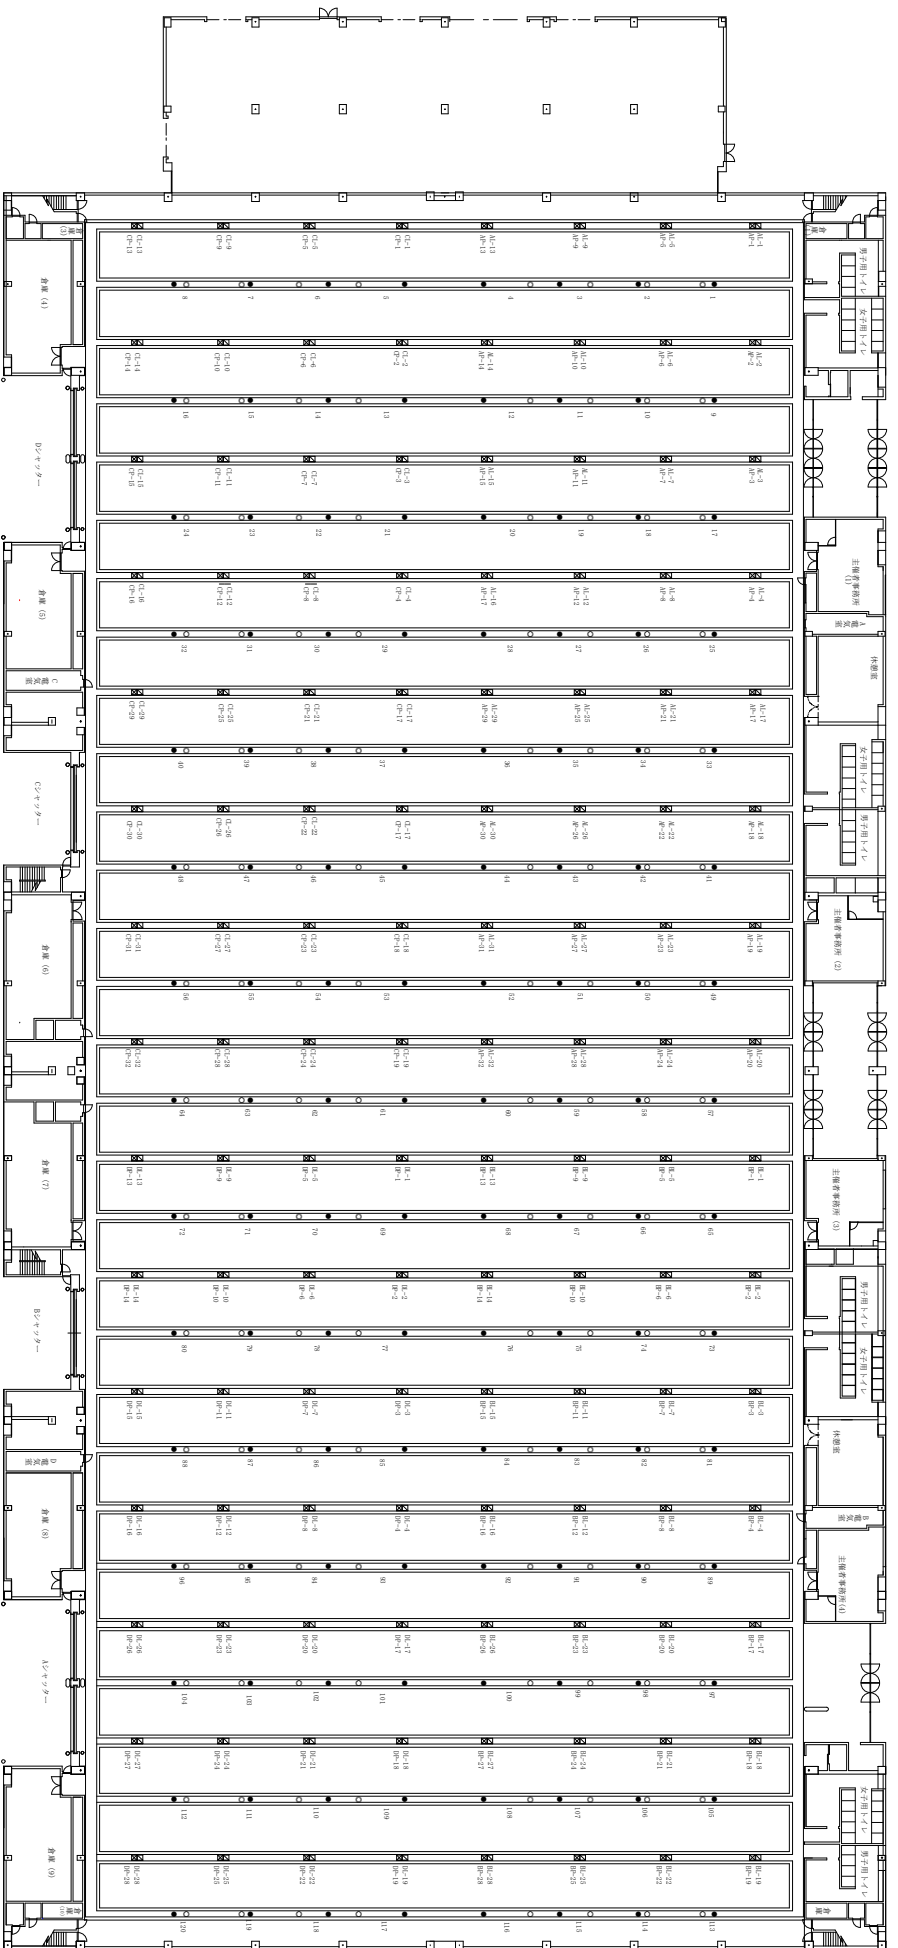

凡例

☑	展示用電源取出口 1φ
☒	展示用電源取出口 3φ
○	給水施設
●	排水施設

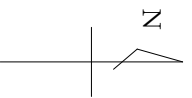