

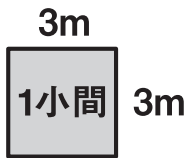
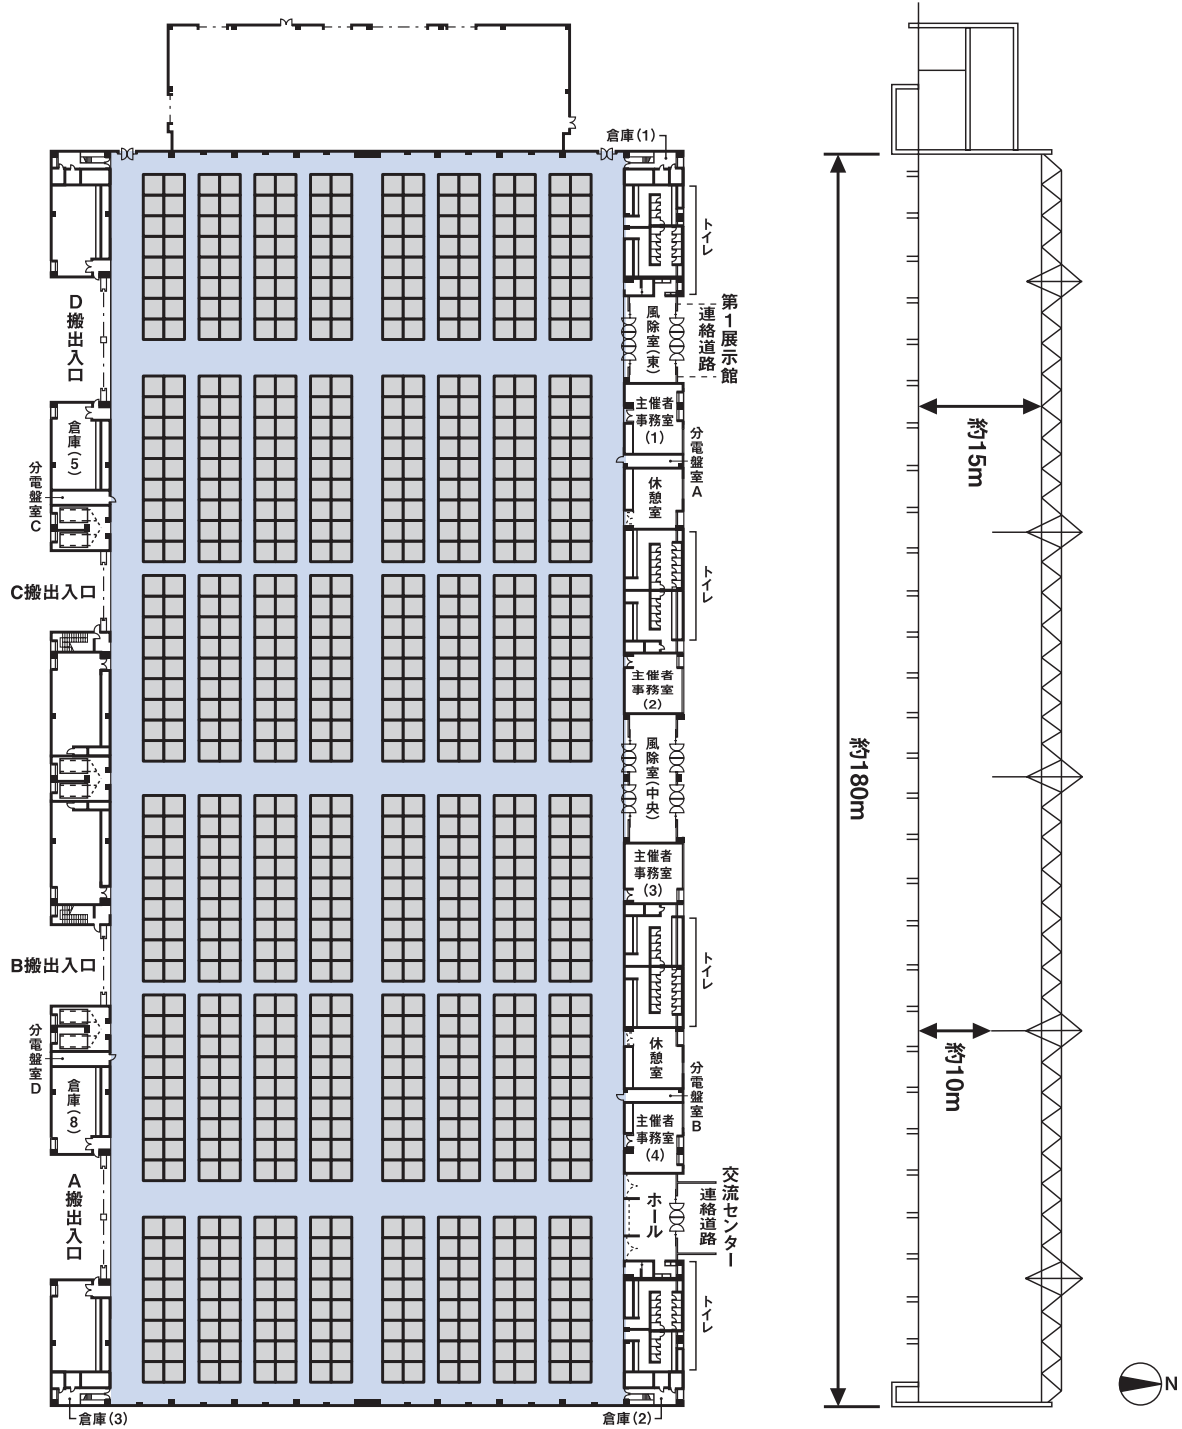


# 第3展示館のご案内

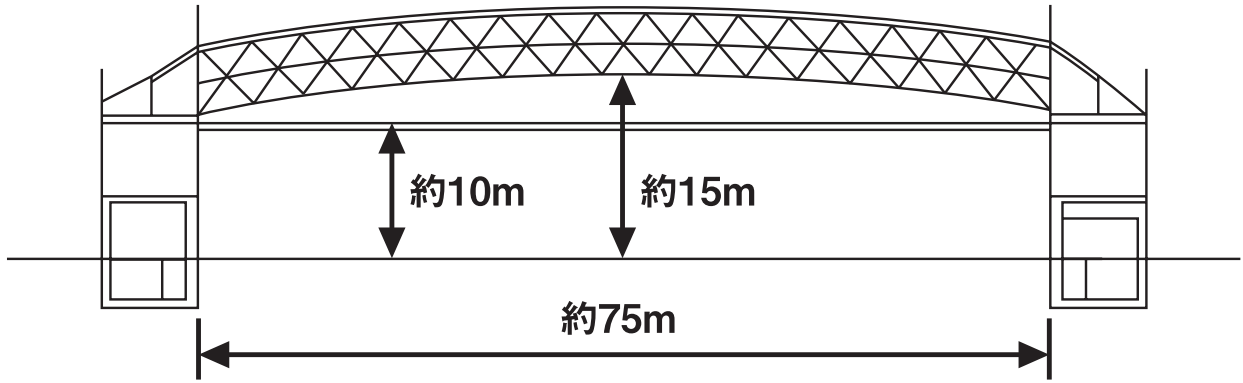

# 可動間仕切りによる分割対応で フレキシブルに設営

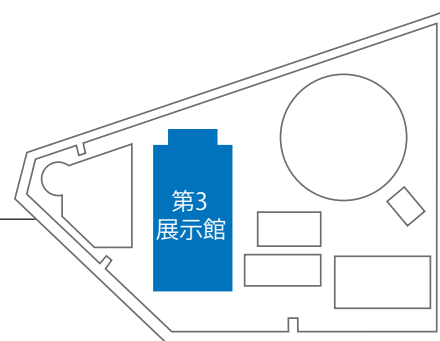

規 模	<ul style="list-style-type: none"> <li>● 展示面積：13,500m<sup>2</sup></li> <li>● 収容小間数：830小間(3m×3m)</li> </ul>
構 造	<ul style="list-style-type: none"> <li>● 躯体：鉄骨構造 一部鉄筋コンクリート造 2階建</li> <li>● 寸法：南北約75m 東西約180m</li> <li>● 高さ：約10～15m</li> <li>● 出入口：風除室 東 (W5.9m×H2.1m) / 中央 (W4.9m×H2.1m)×2 西 (W7.9m×H2.1m)</li> <li>● 搬出入口：大型電動ドア (W6.6m×H5m)×2 2カ所 (A・D) 大型電動ドア (W8.6m×H5m) 2カ所 (B・C)</li> <li>● 冷暖房設備：あり</li> </ul>
展示室床	<ul style="list-style-type: none"> <li>● アスファルトコンクリート 荷重5t/m<sup>2</sup>(ピット部分は除く)</li> <li>※アンカーボルトはアスファルト部分のみ設置可能(要復旧)</li> </ul>
電気設備	<ul style="list-style-type: none"> <li>● 中部電力管内：60Hz</li> <li>● 照明：メタルハライドランプ 700W×4 (100組)</li> <li>● 展示用電力</li> <li>【電灯・動力兼用 特殊配電方式】</li> <li>電灯 2,600KVA (300KVA×6台、400KVA×2台 単相3線)</li> <li>動力 2,600KVA (300KVA×6台、400KVA×2台 3相3線)</li> </ul>
給排水設備	<ul style="list-style-type: none"> <li>● 給水設備：径(50mm) 接続 120カ所</li> <li>● 排水設備：径(75mm) 接続 120カ所</li> </ul>
放送設備	<ul style="list-style-type: none"> <li>● 主催者事務室(1)(4)：接話マイク 2本(各室1本ずつ) ワイヤレスマイク 6ch(各室3chずつ:有料) CDプレーヤー 2台(各室1台ずつ) 天井スピーカー 40台</li> </ul>
付帯設備	<ul style="list-style-type: none"> <li>● 主催者事務室(1)：照明操作盤、放送設備、給湯室、 着信専用電話(052-398-1830)</li> <li>● 主催者事務室(2)：給湯室、着信専用電話(052-398-1832)</li> <li>● 主催者事務室(3)：給湯室、着信専用電話(052-398-1833)</li> <li>● 主催者事務室(4)：照明操作盤、放送設備、給湯室、 着信専用電話(052-398-1834)</li> <li>● 主催者用倉庫：2室(倉庫(5)、倉庫(8))</li> </ul>