


①	スクリーン	W4000 × H2800
②	バトン	W6000
③	スクリーン	W2100 × H2100


150人

会議ホール

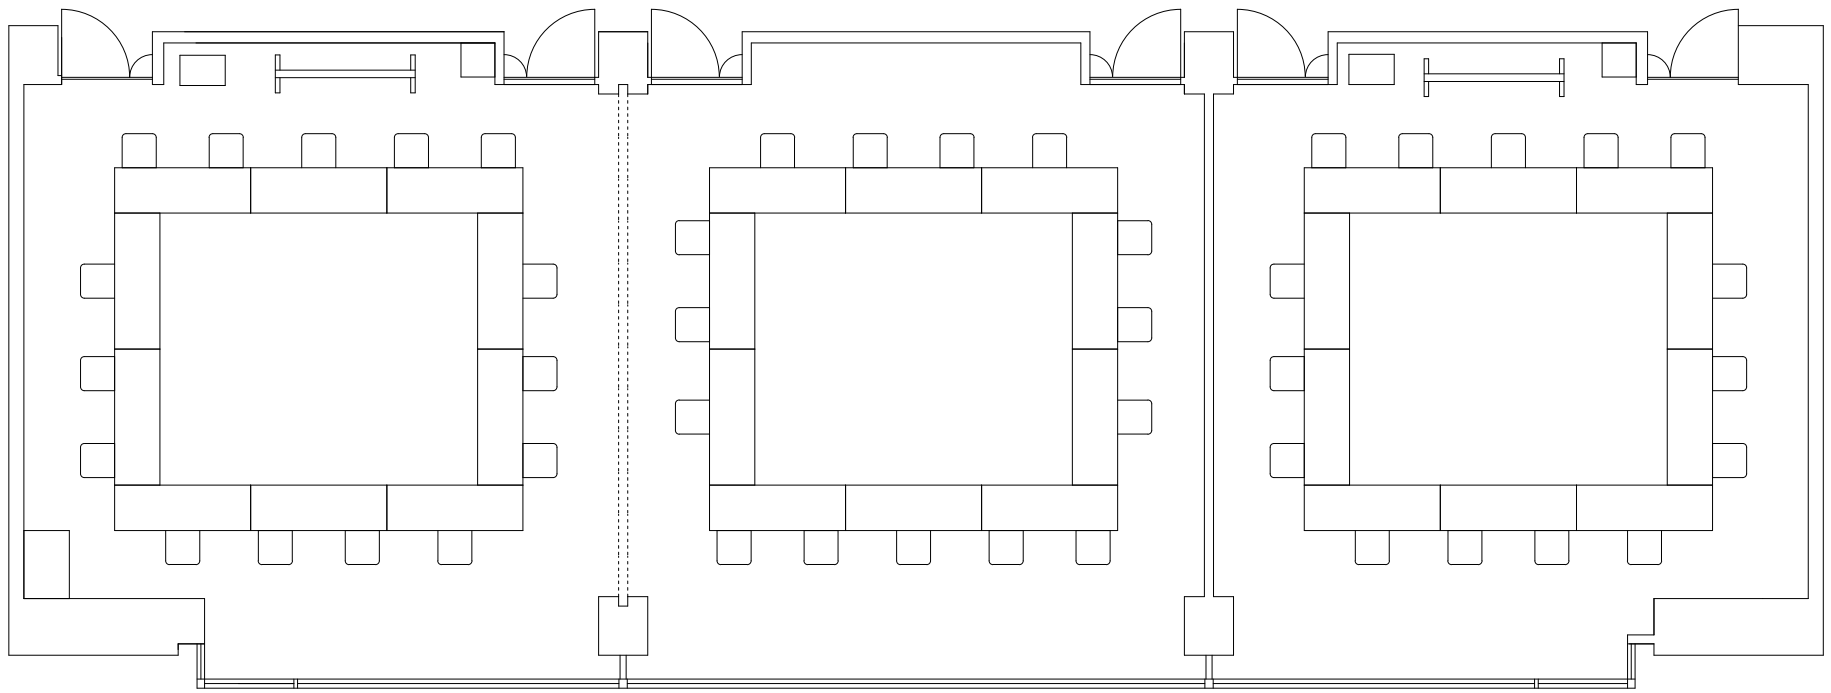


1室 15席

第1, 2会議室

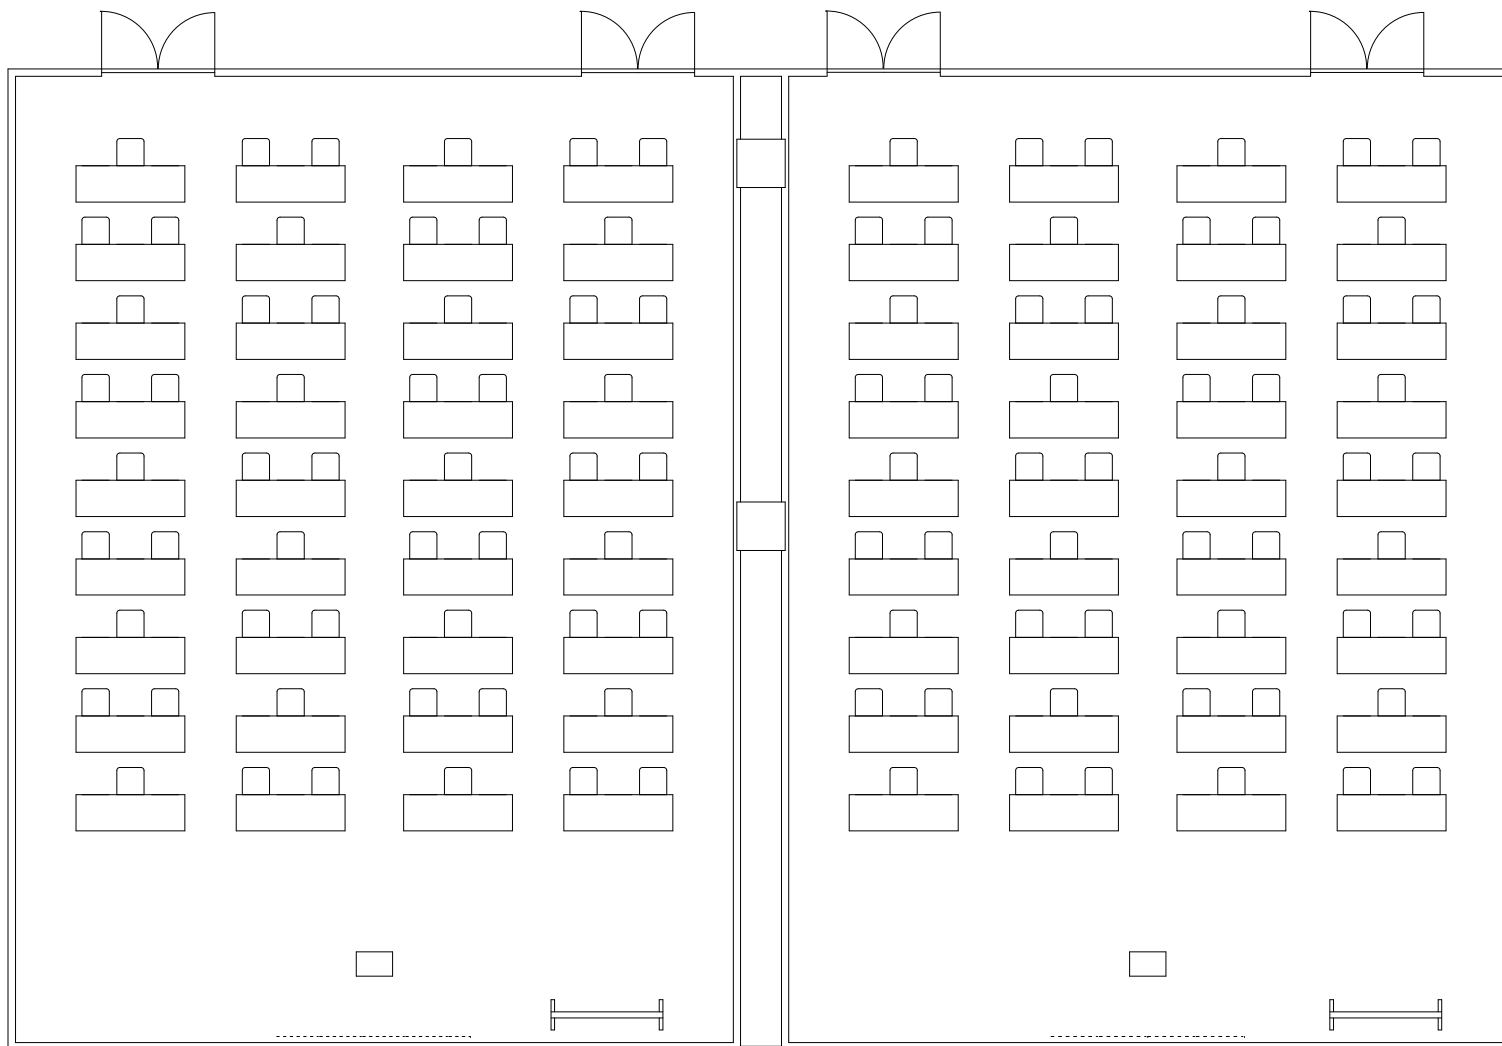


1室 54席
第3,4会議室

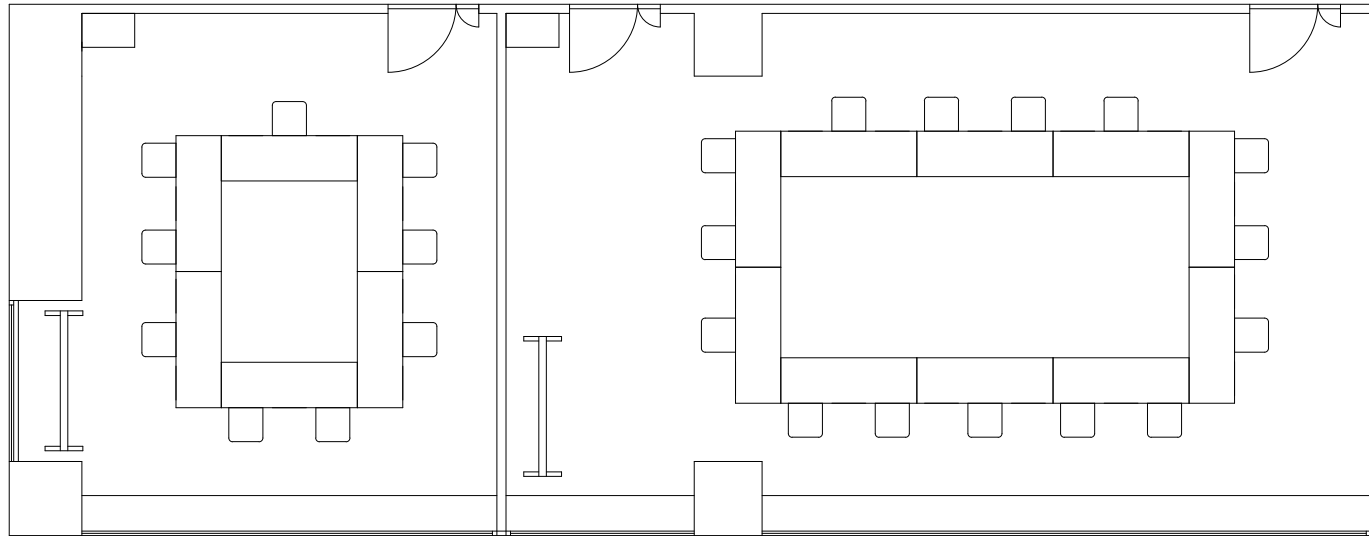

9席
控室

15席
第5会議室

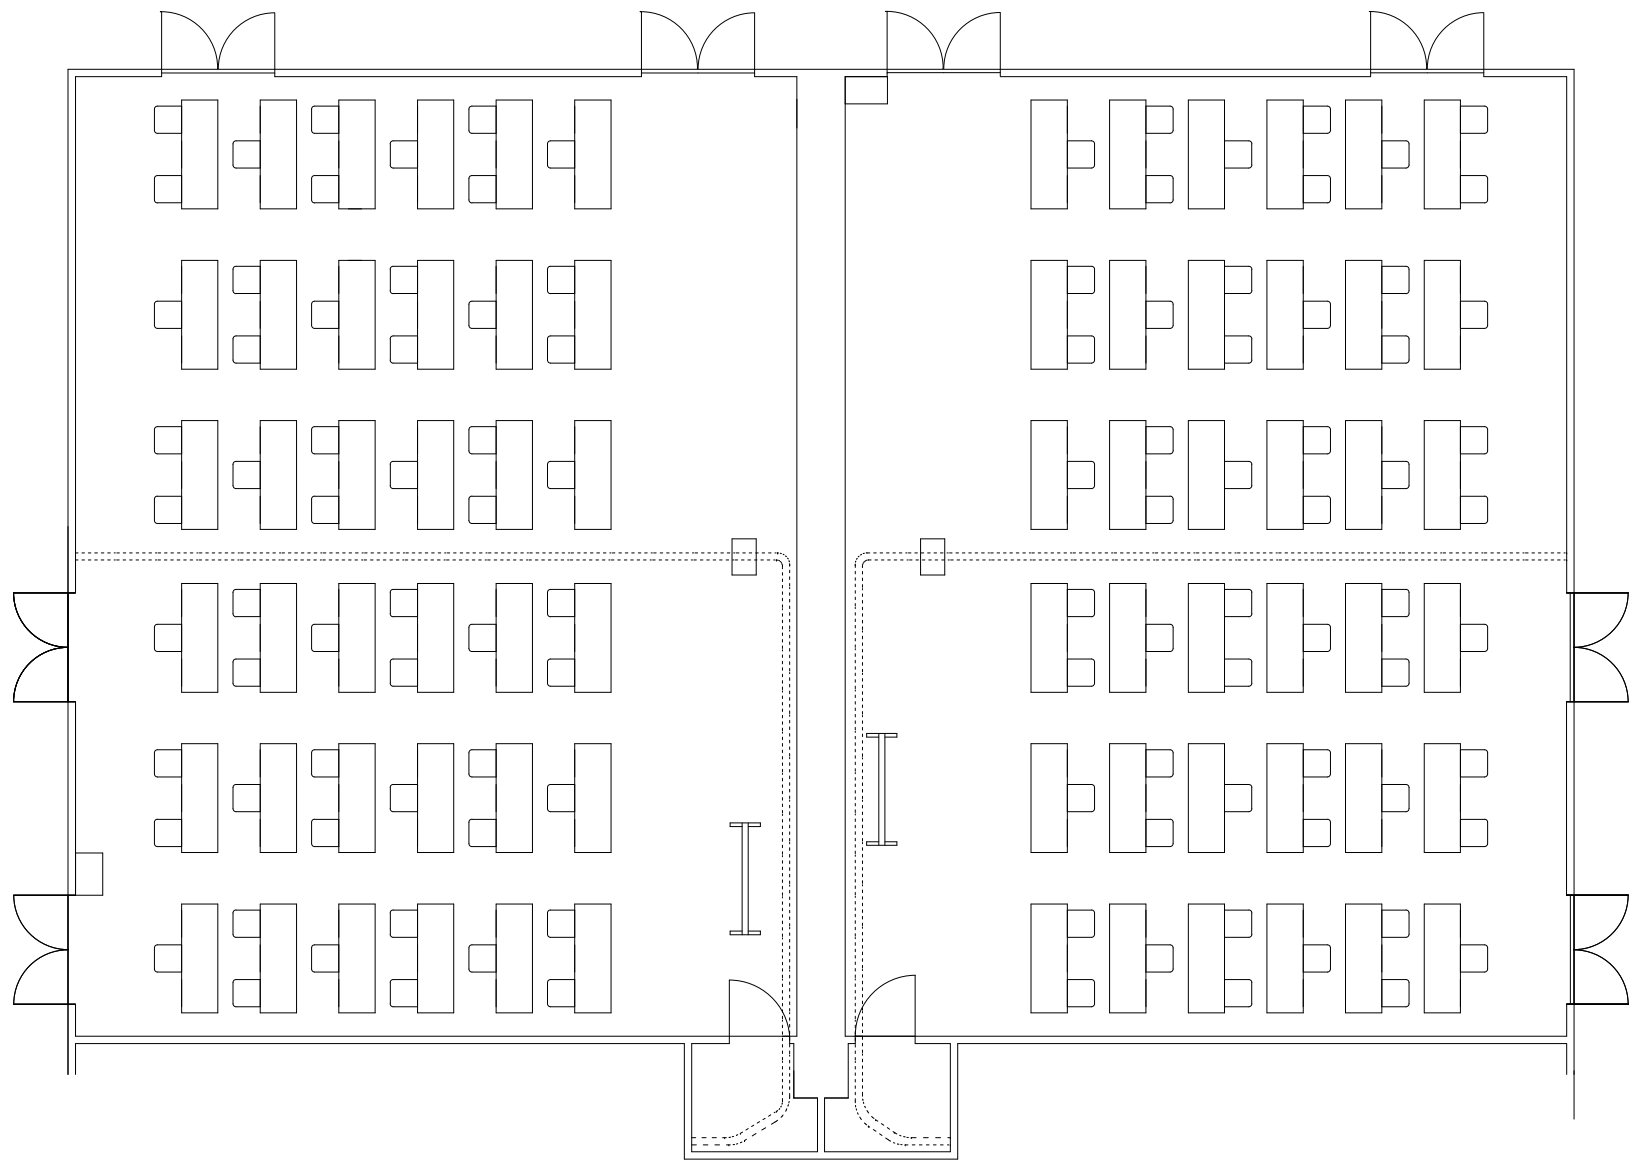

1室 54席

第6,7会議室