


Title/ 4F ホールB 基本図面		Draw/
Date/ 2022.8.5	Scale/1:100	ポートメッセなごや コンベンションセンター 4F ホールB

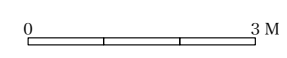


ホールB 1

ホールB 2

ホールB 3

ホールB 4

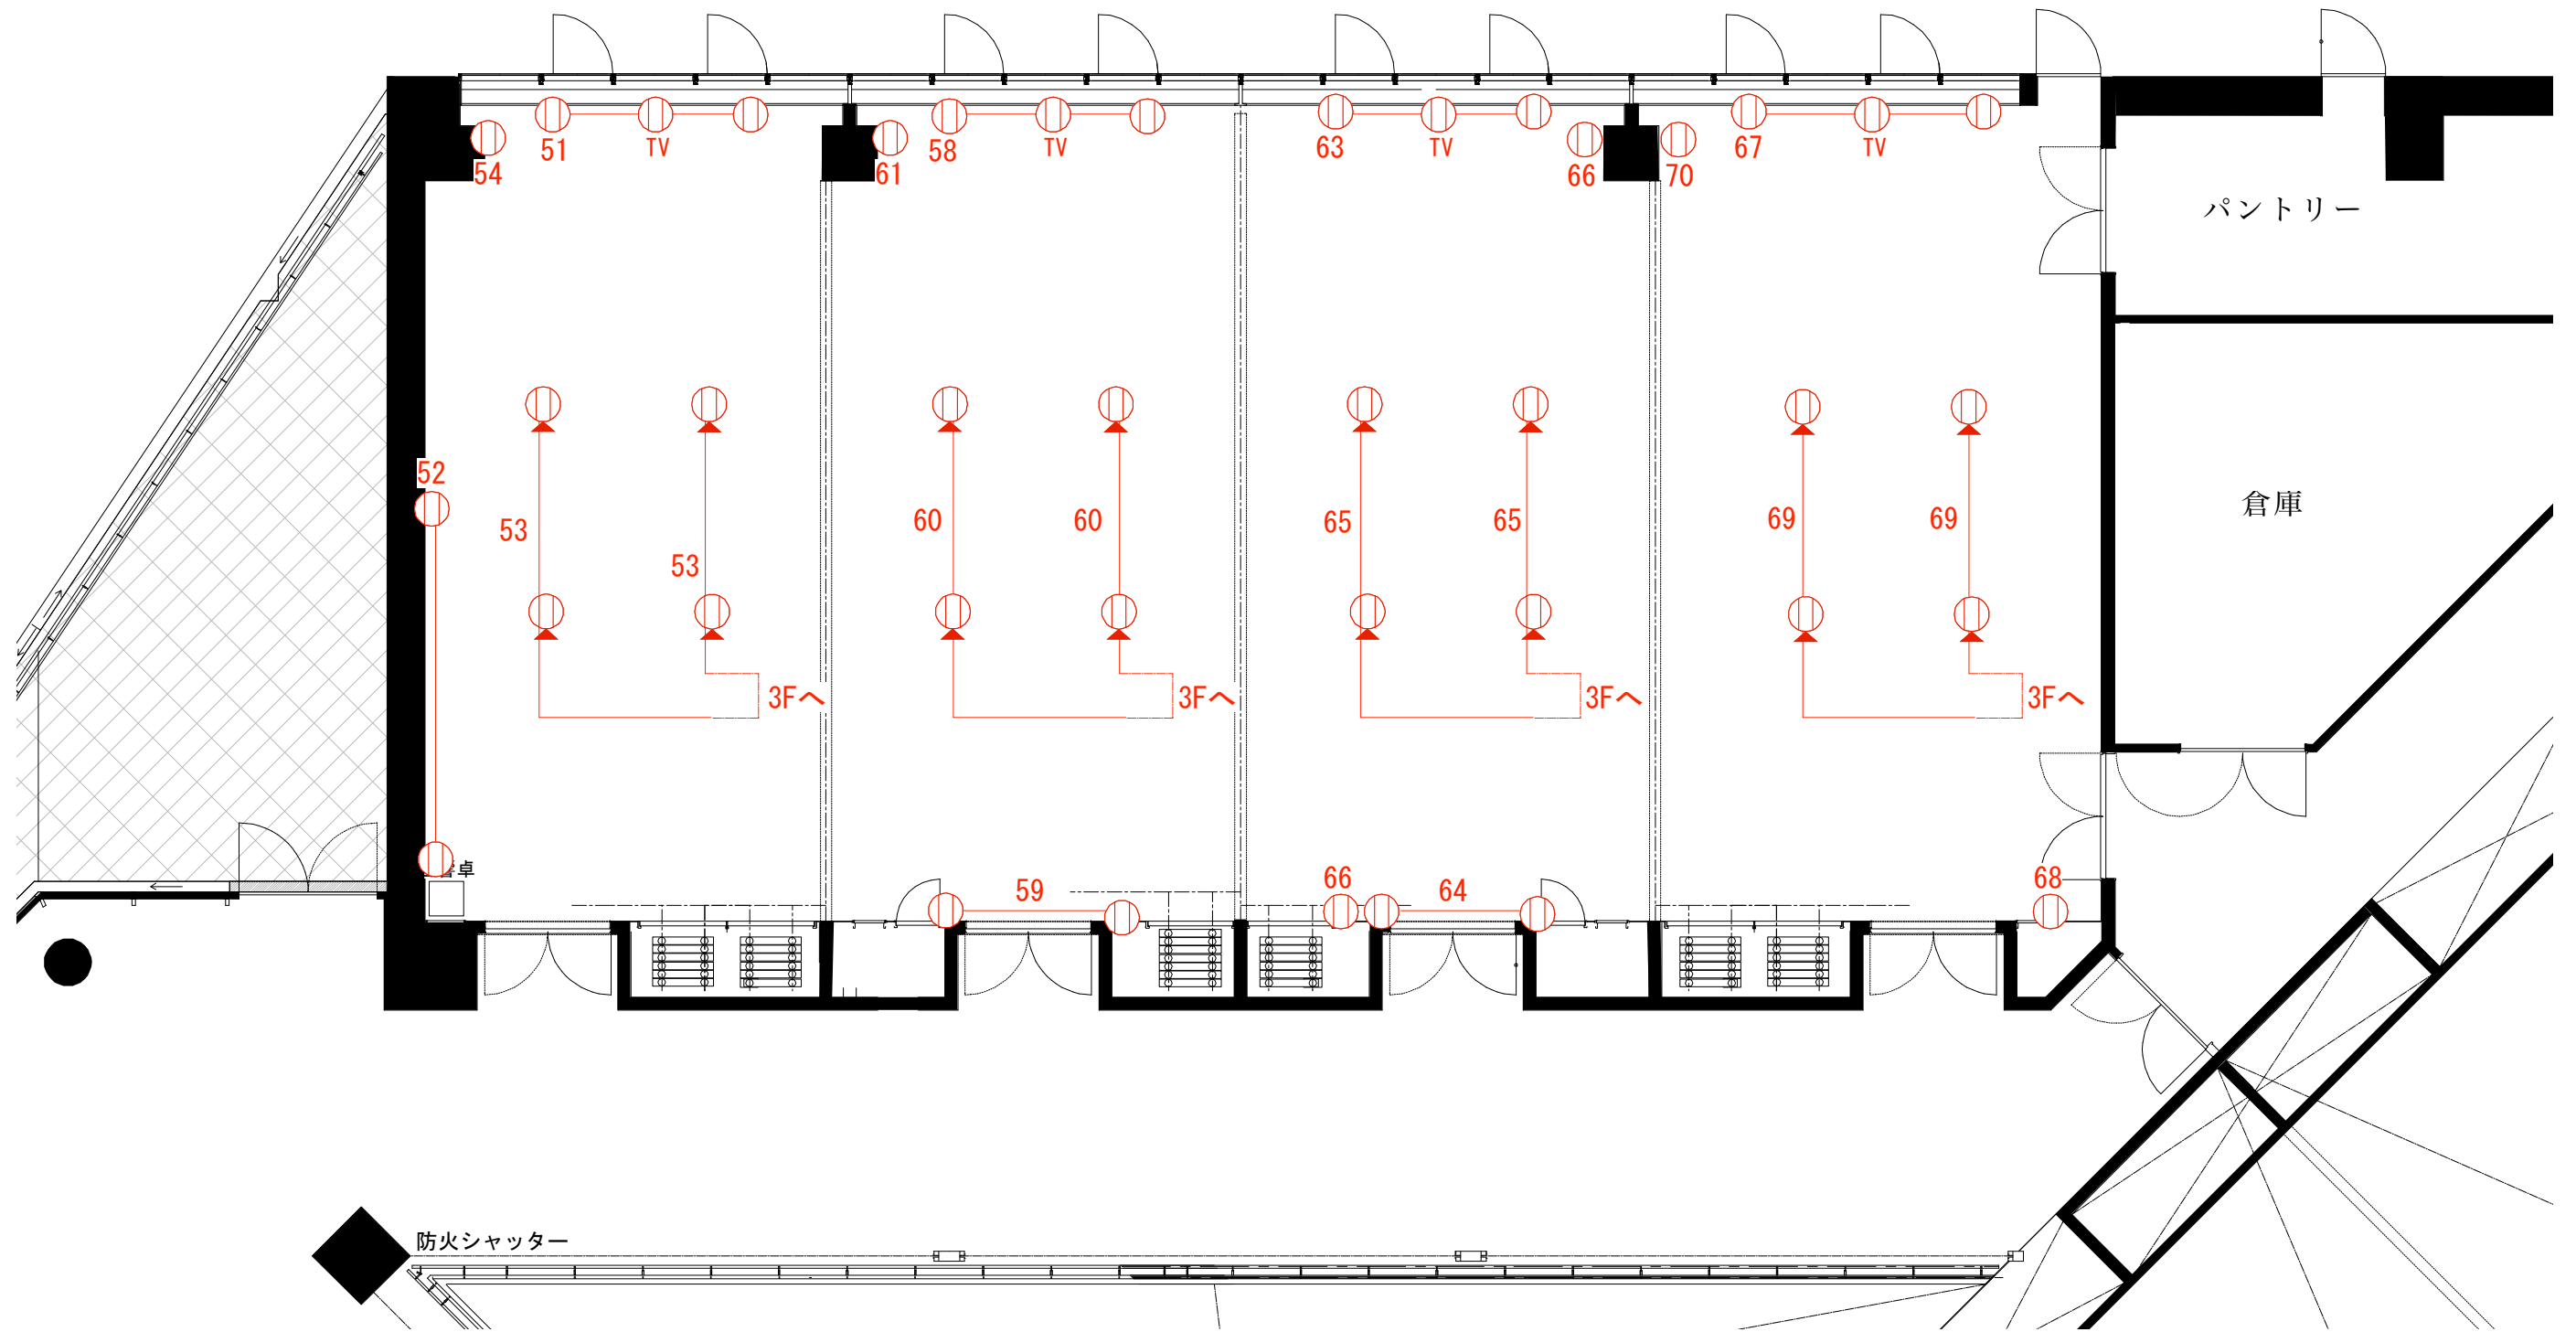

パントリー

倉庫

防火シャッター

⊕ コンセント	⊕ 床コンセント
---------	----------

Title/ 4F ホールB コンセント図面	Draw/
Date/ 2022.9.2	Scale/1:100
ポートメッセなごや コンベンションセンター 4F ホールB	


0 3M

ホールB 1

ホールB 2

ホールB 3

ホールB 4

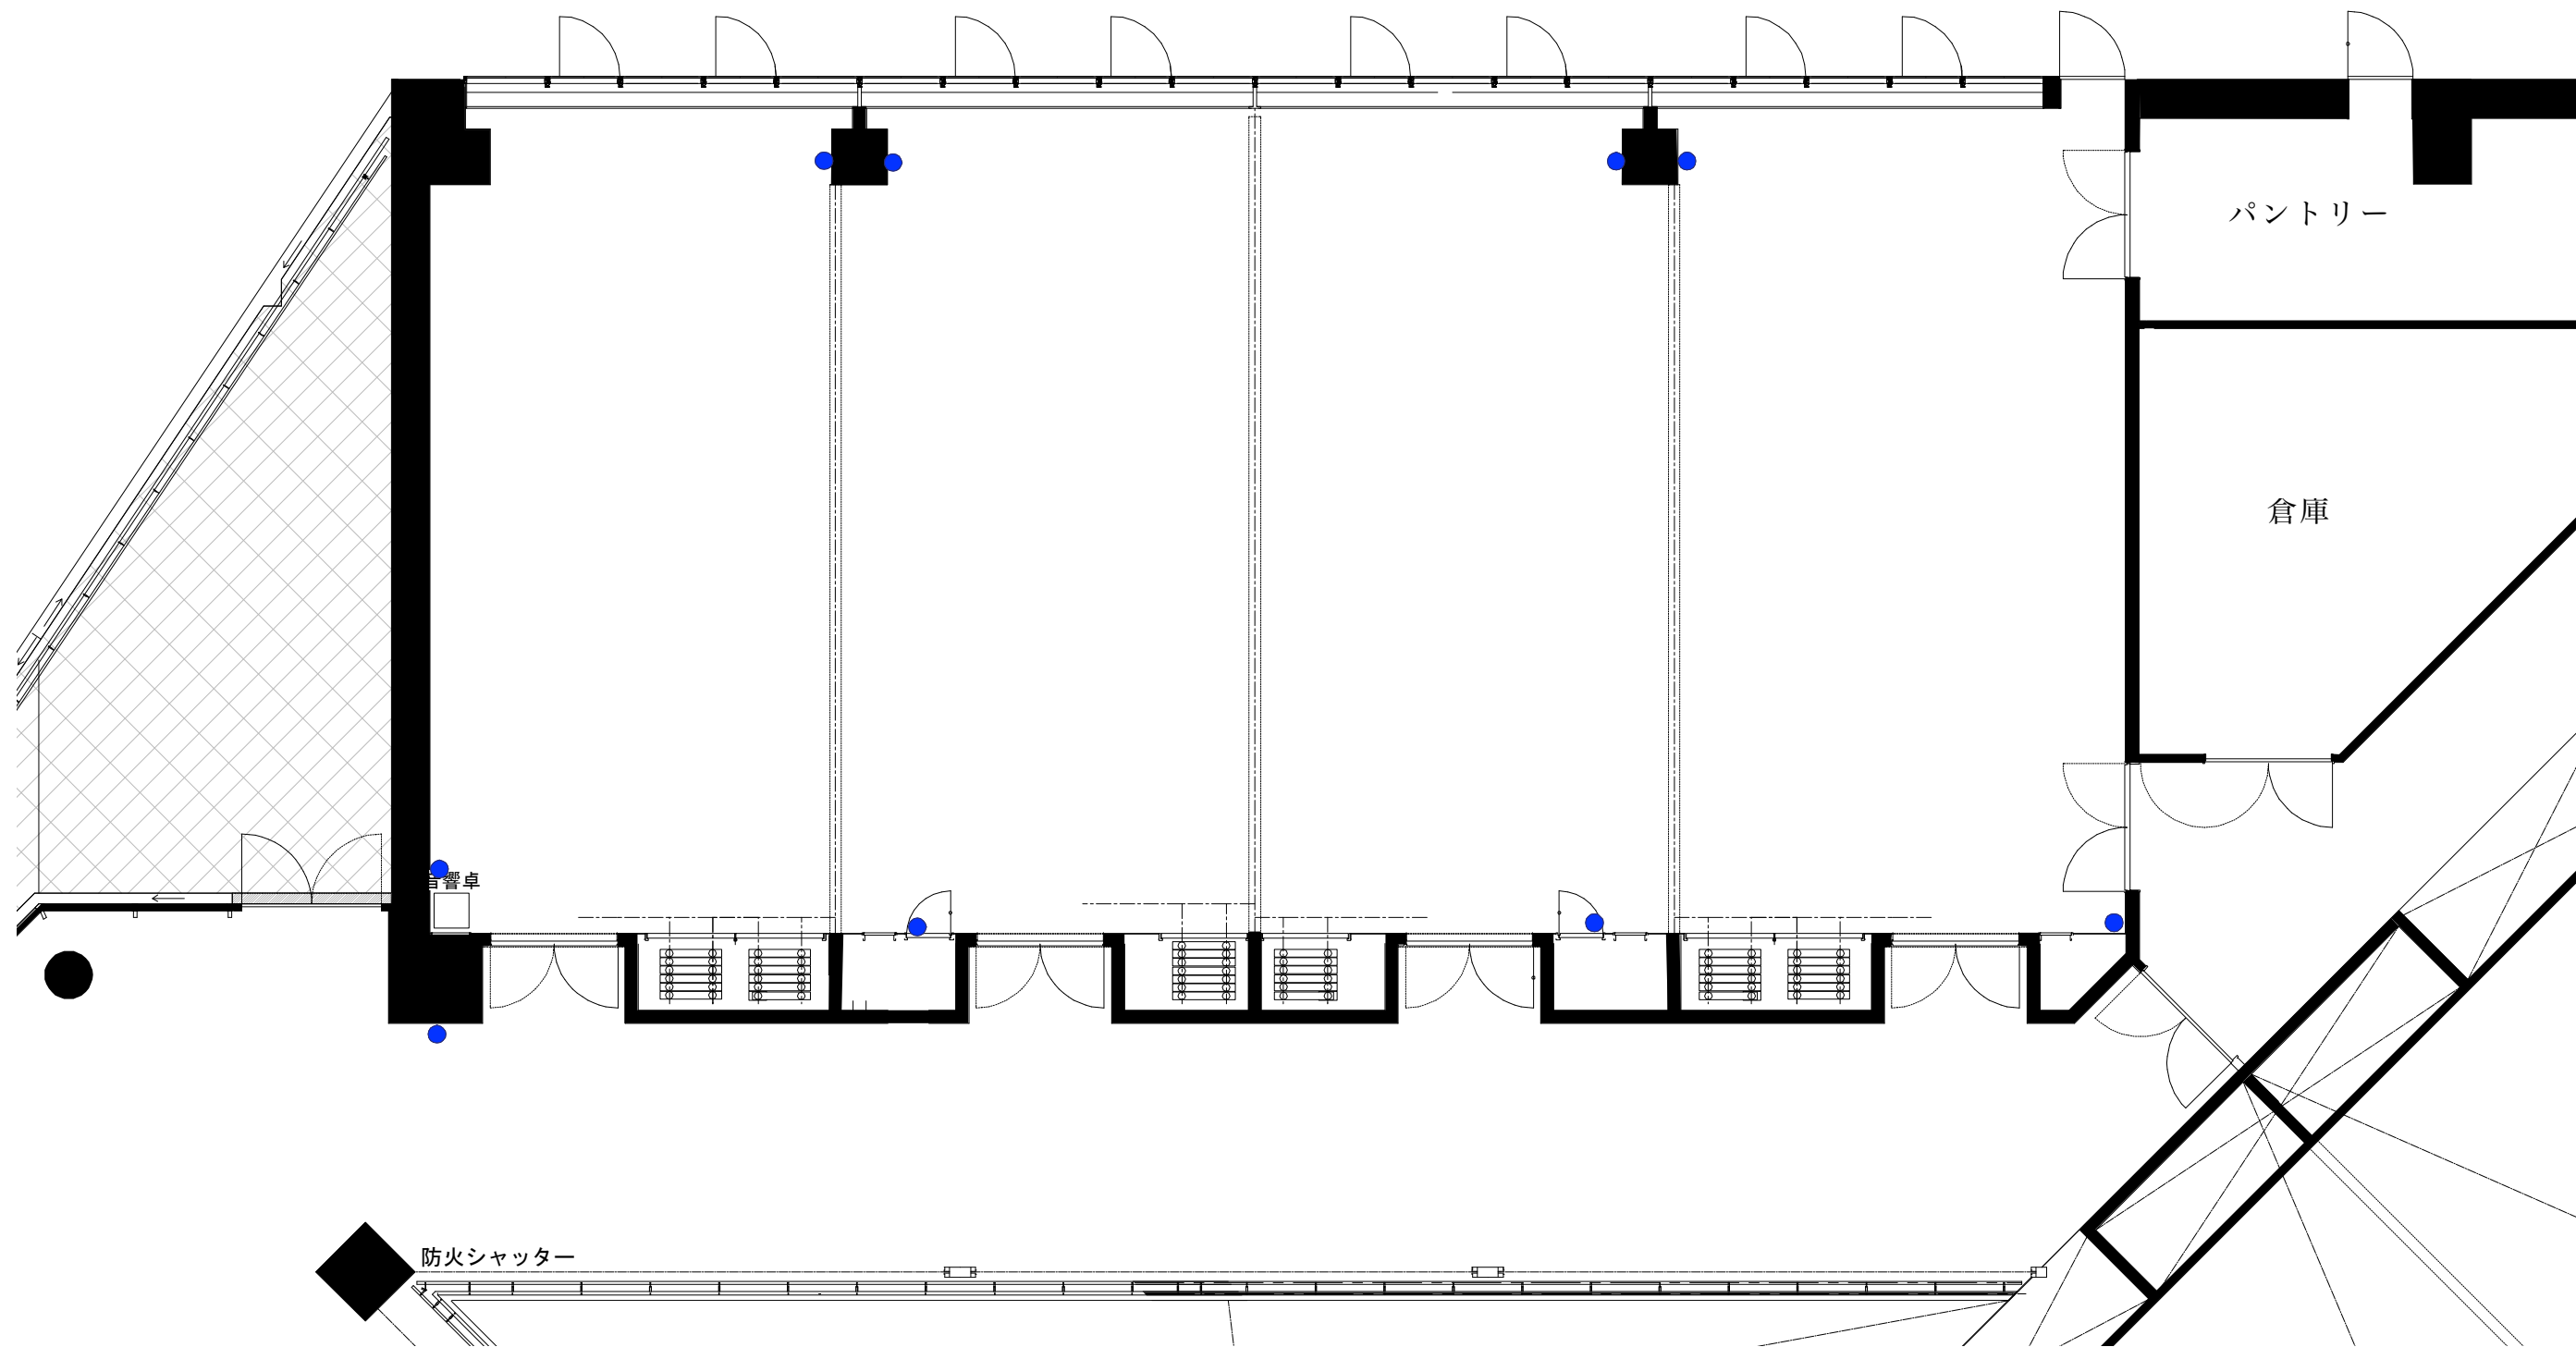

防火シャッター

台番卓

パントリー

倉庫

● LAN

0 3M


Title/ 4F ホールB 情報コンセント図面		Draw/
Date/ 2022.8.5	Scale/1:100	ポートメッセなごや コンベンションセンター 4F ホールB

ホールB 1

ホールB 2

ホールB 3

ホールB 4

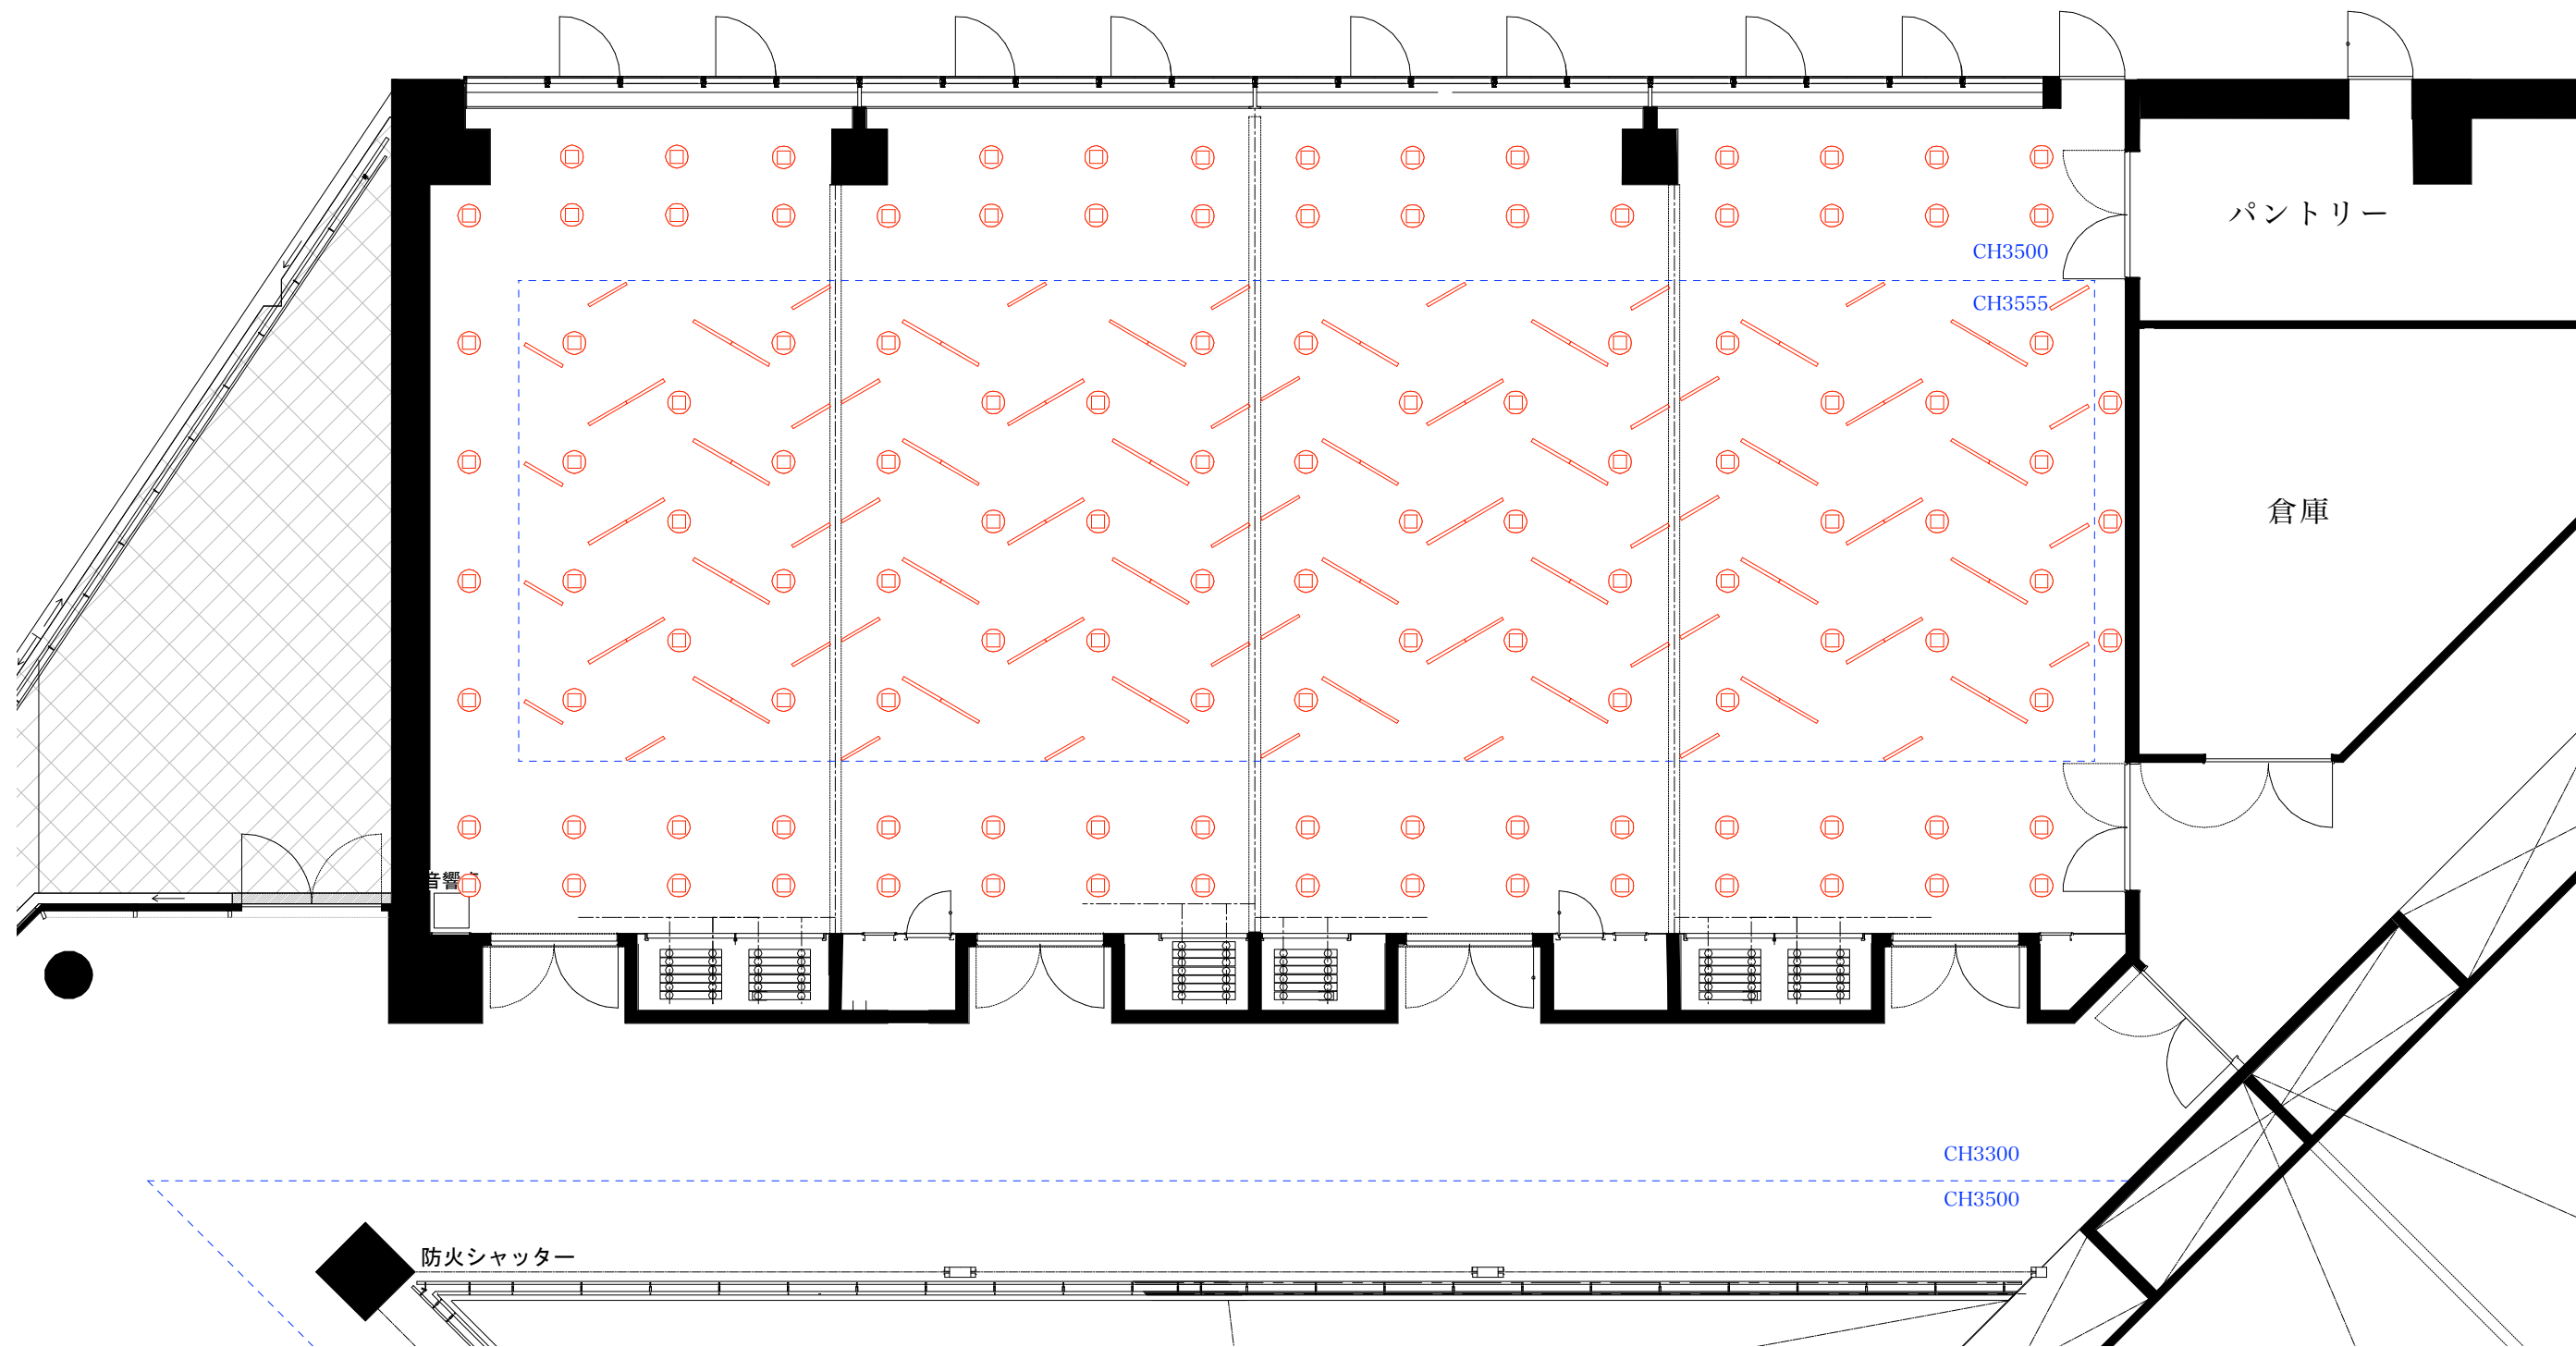

CH3500

CH3555

パントリー

倉庫

音響

防火シャッター

CH3300

CH3500

○ ダウンライト
— ラインライト

Title/ 4F ホールB 照明図面		Draw/
Date/ 2022.8.5	Scale/1:100	ポートメッセなごや コンベンションセンター 4F ホールB

0 ————— 3M