


# 名古屋市国際展示場（第3展示館） 避難通路図

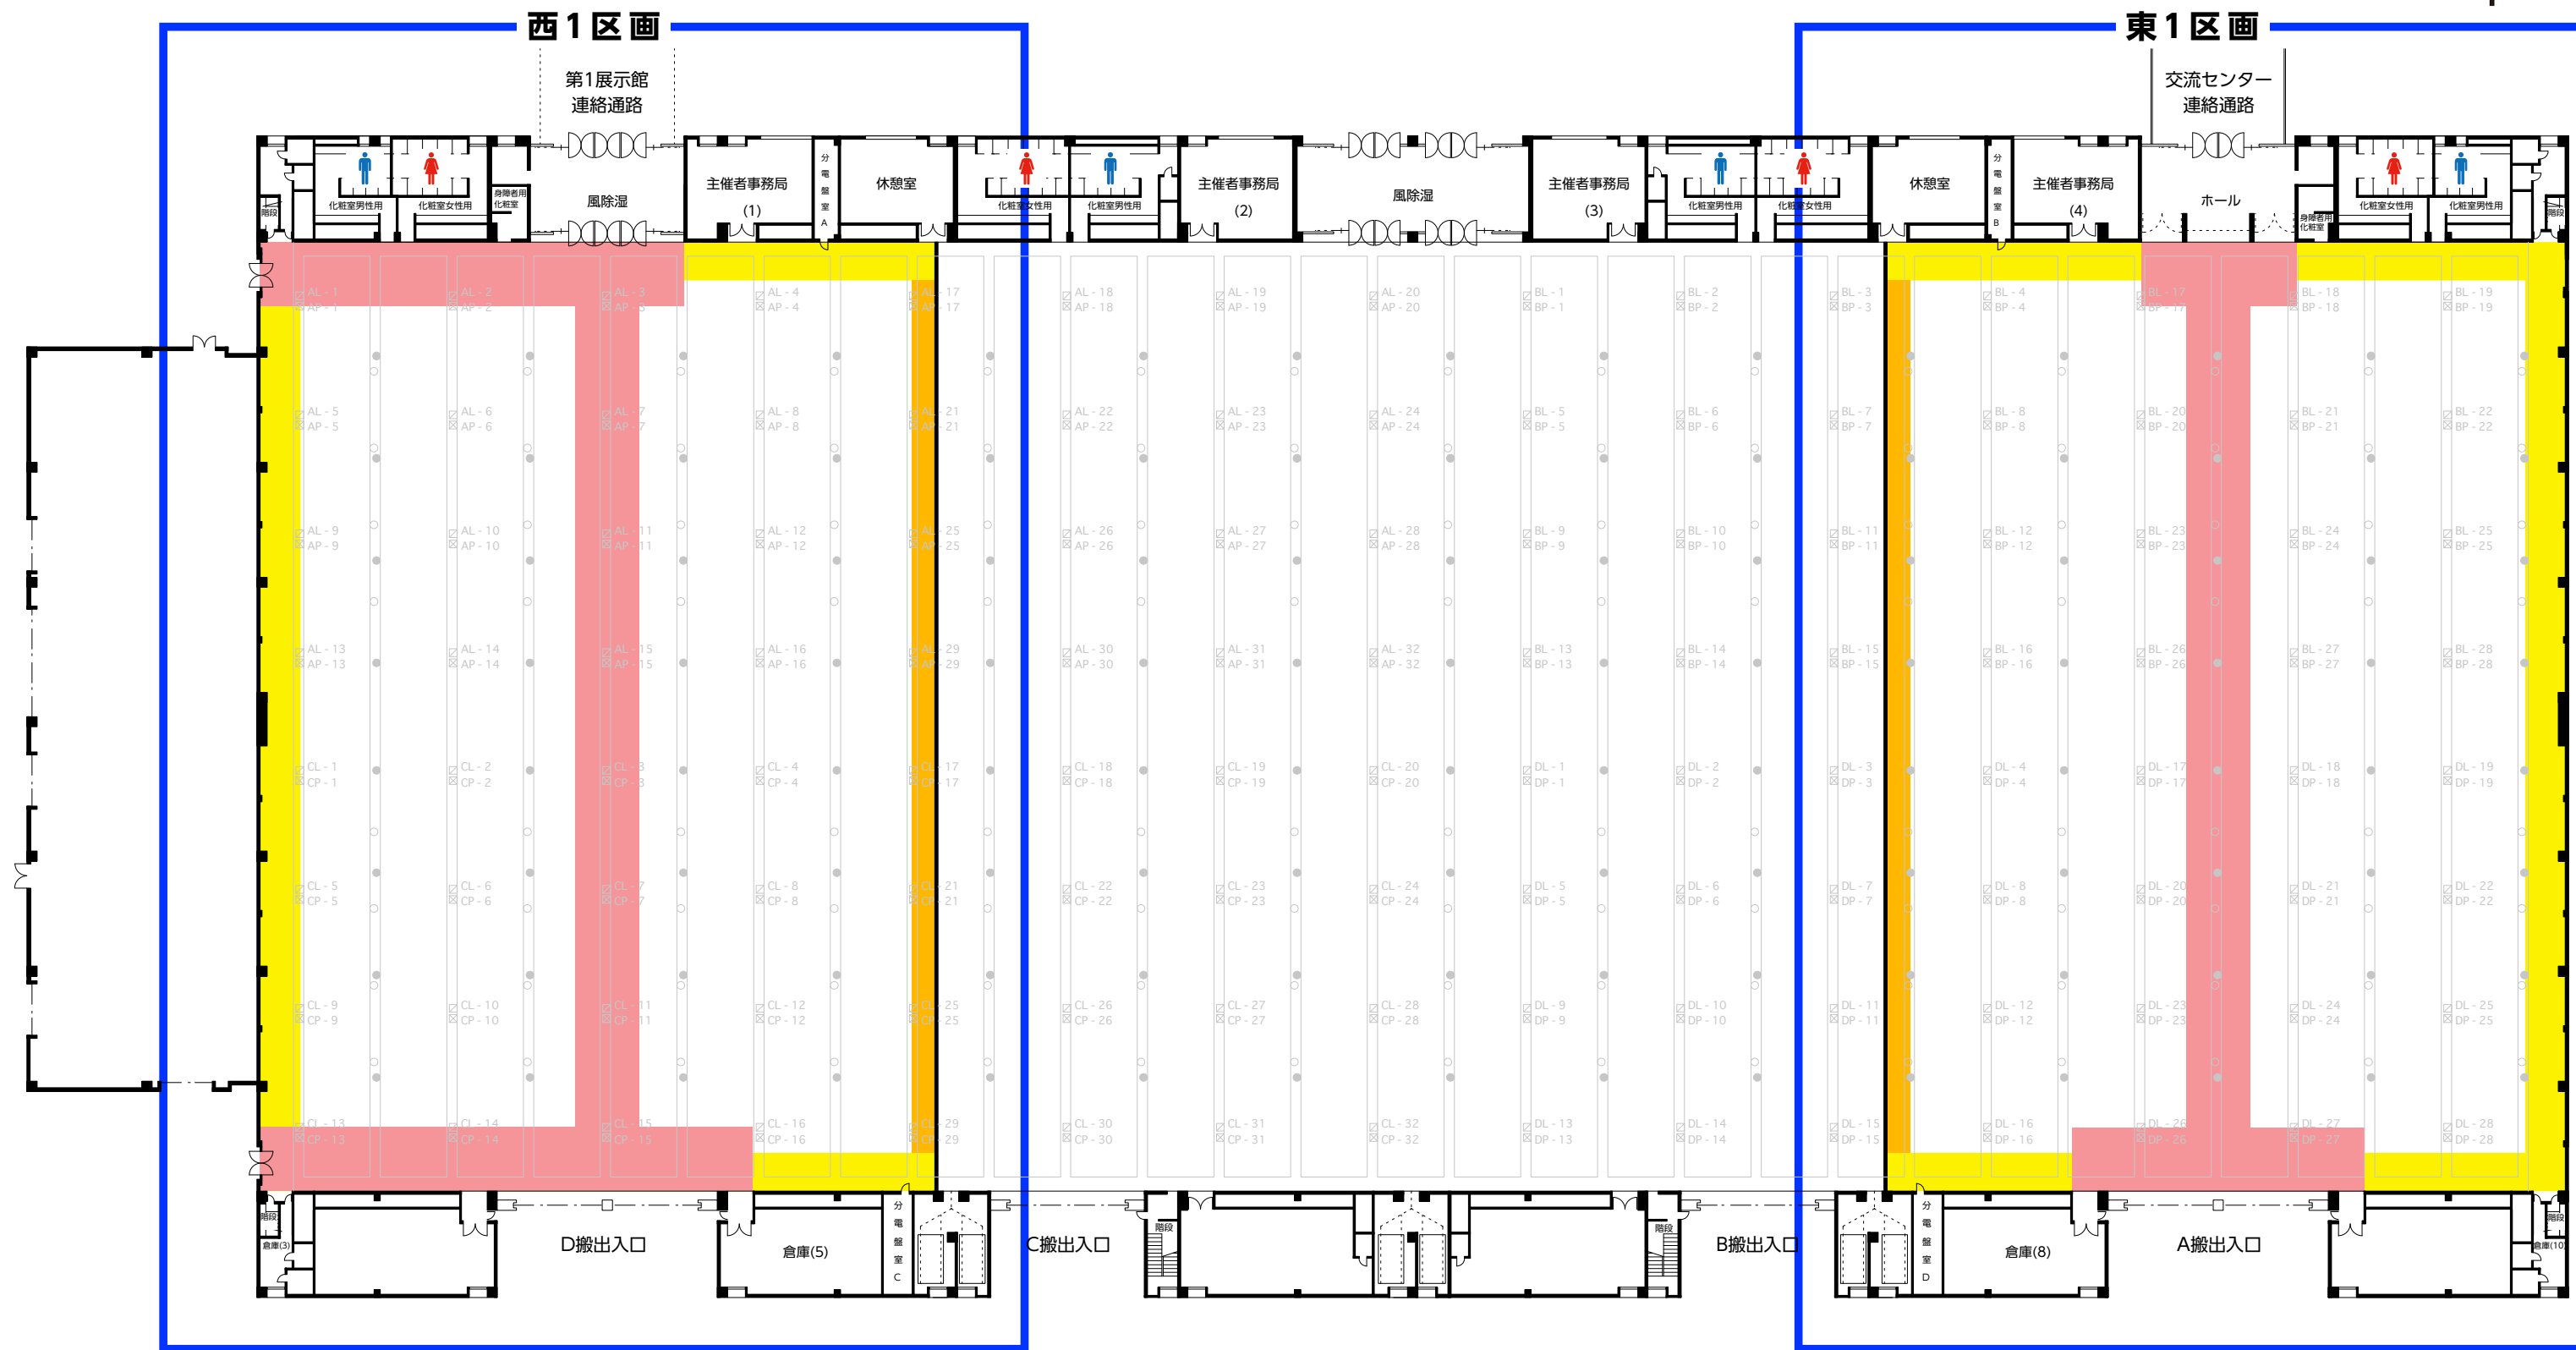

- 主要避難通路(メイン通路)幅員5m以上
- 補助避難通路(サブ通路) 幅員2m以上
- 補助避難通路(サブ通路) 幅員1m以上