




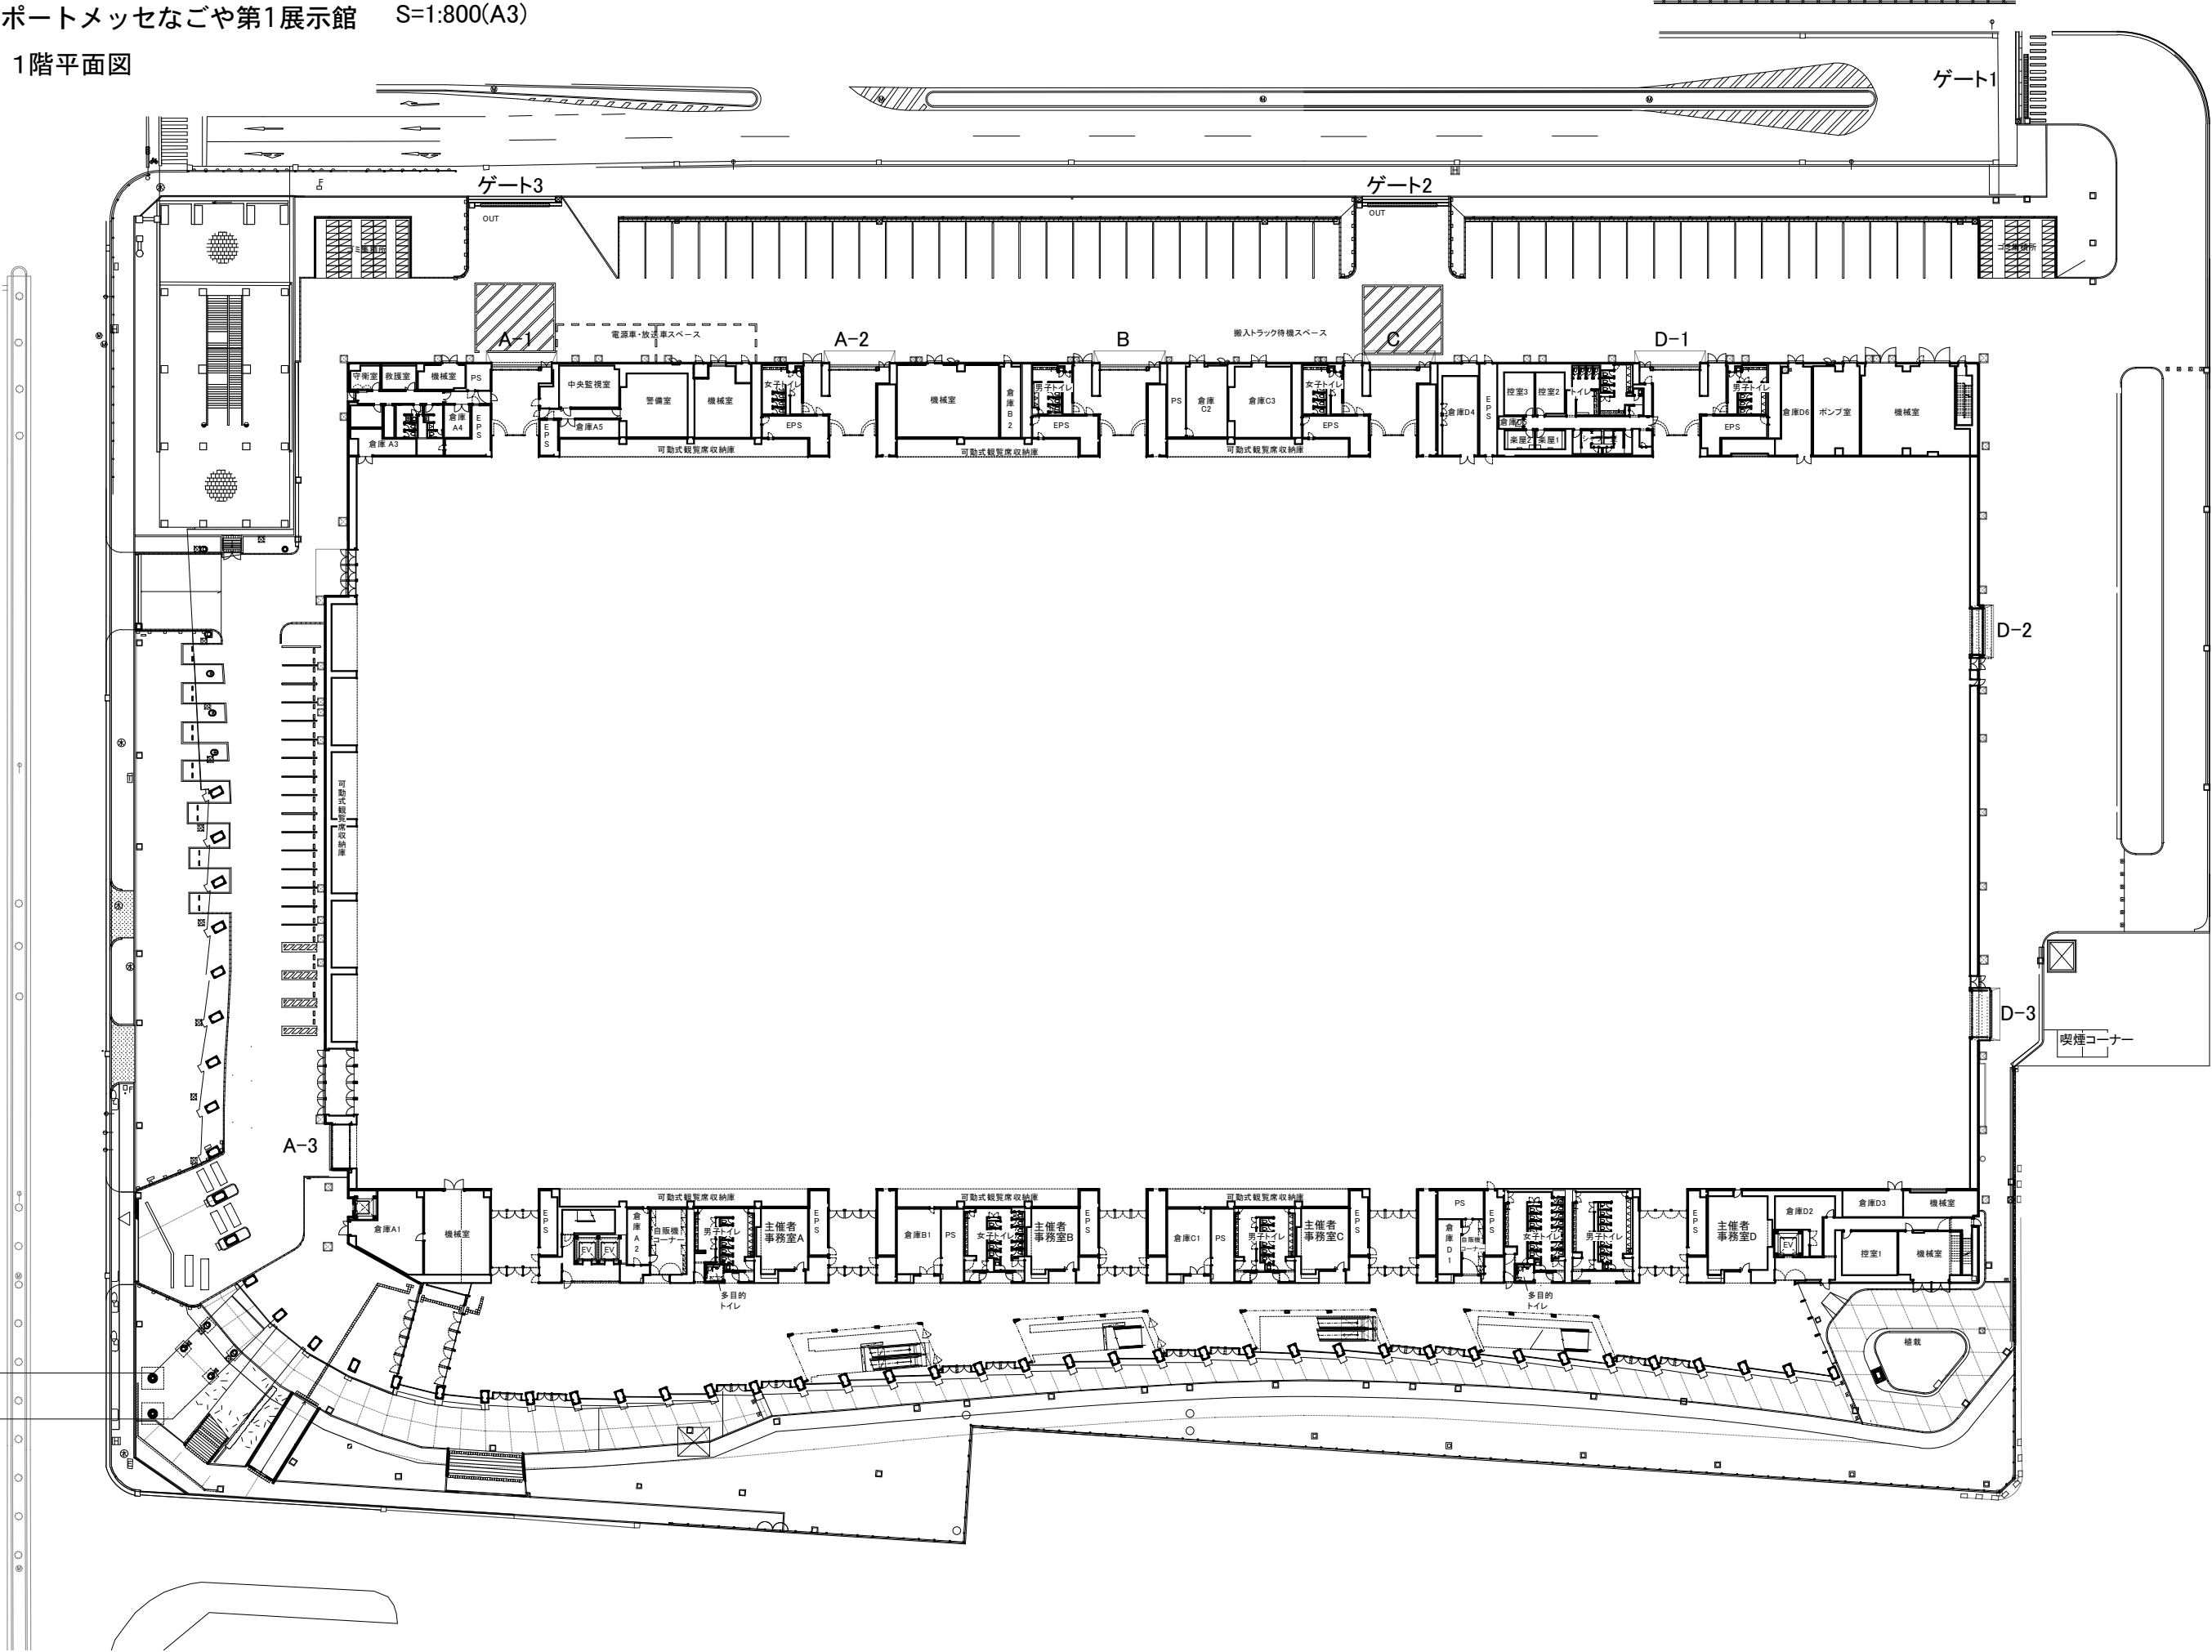


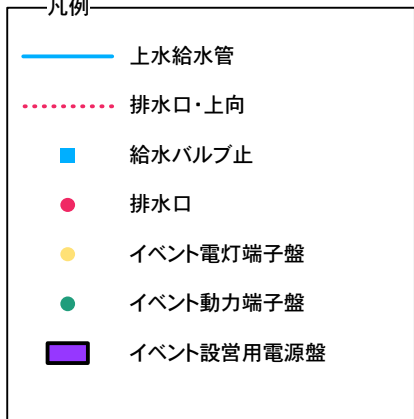




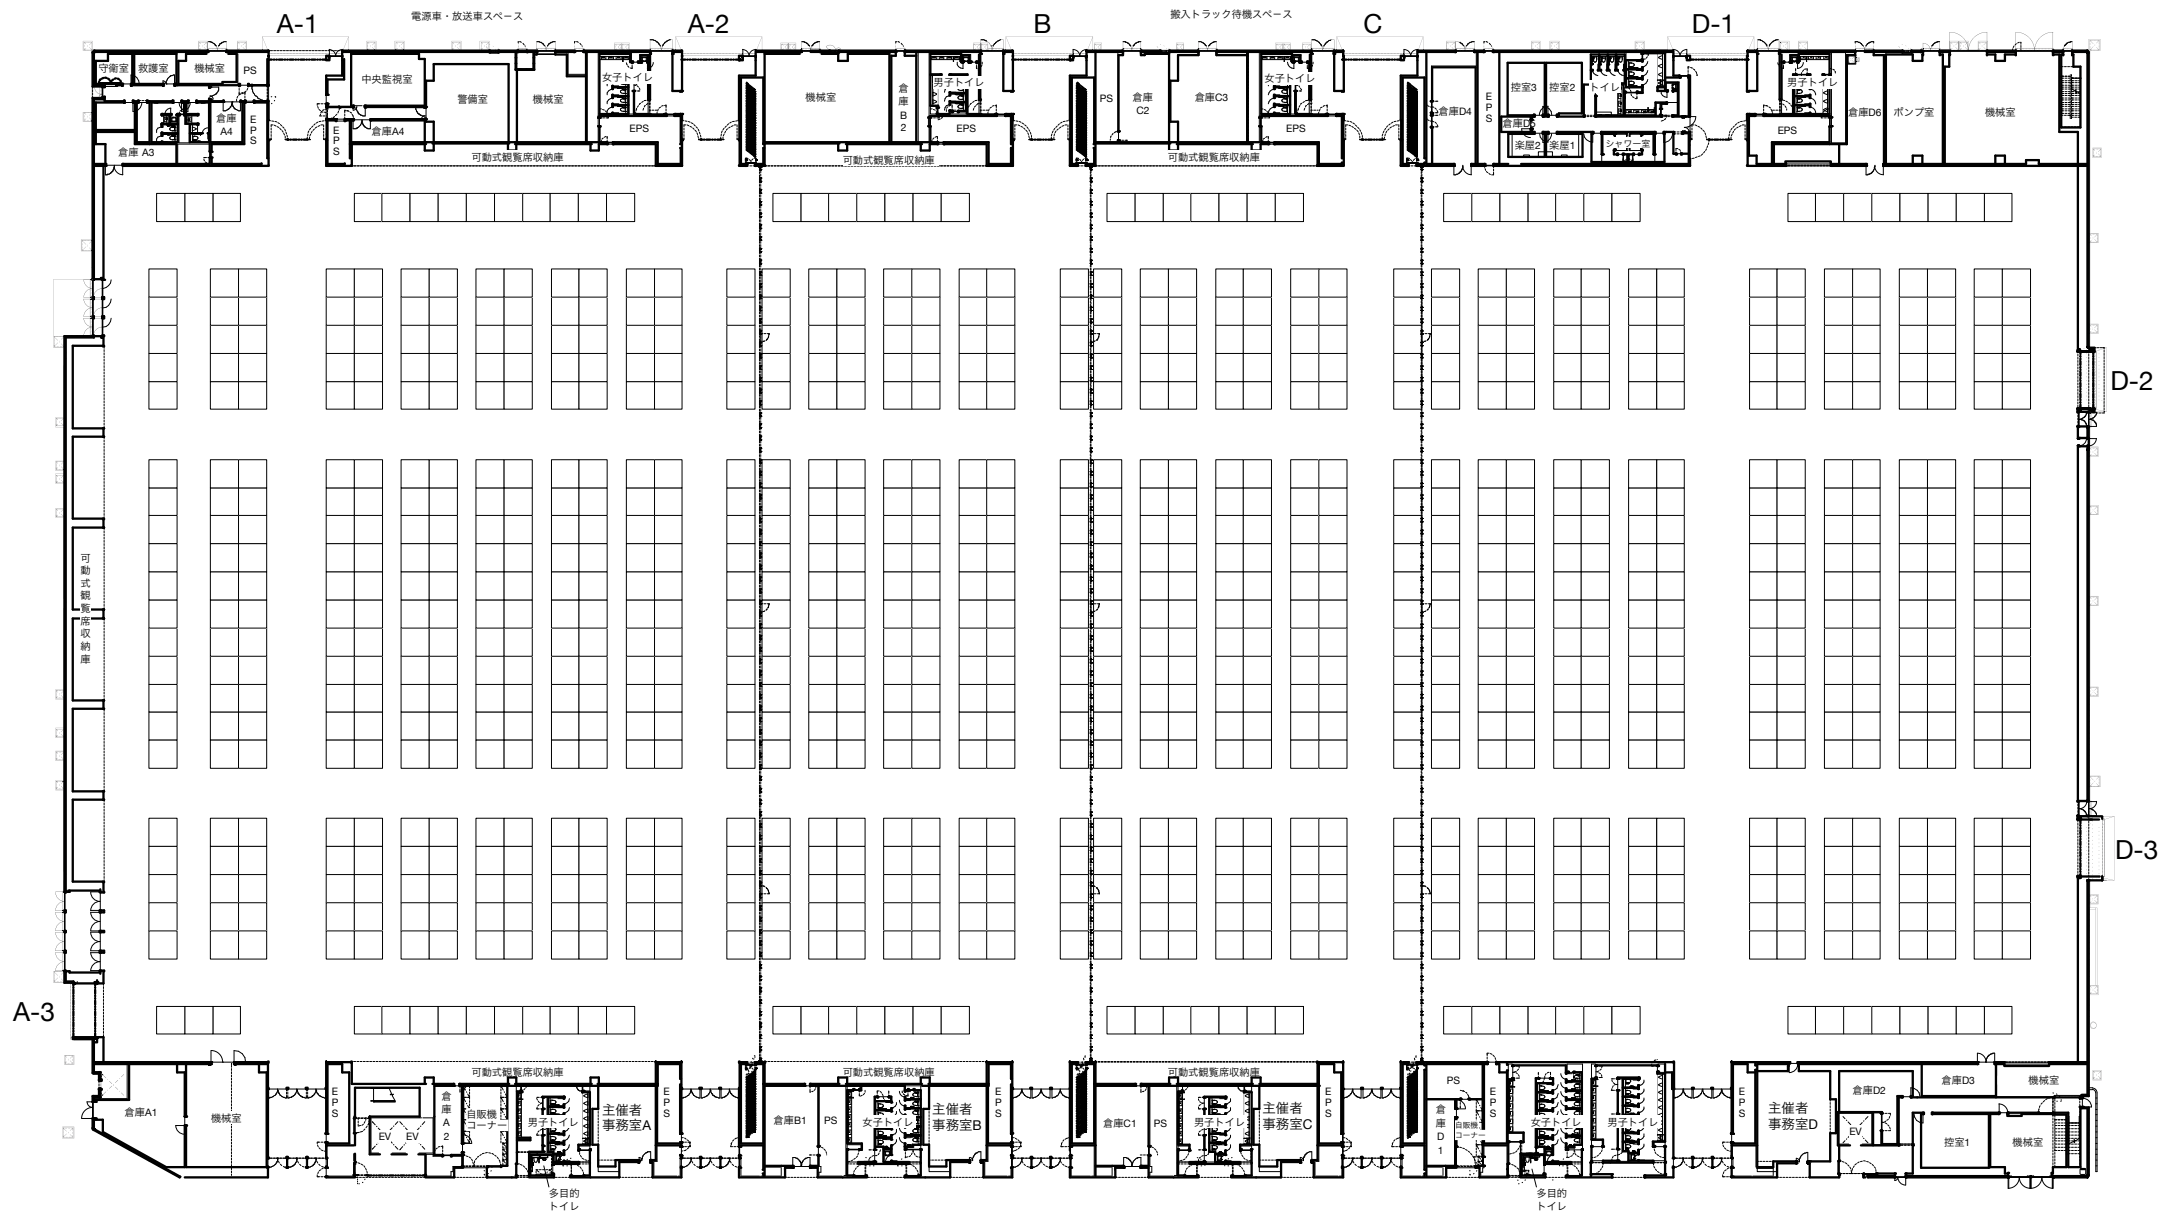

収容小間数:1,029小間(3m×3m)			
メイン通路5m,サブ通路2m			
展示ホールA	展示ホールB	展示ホールC	展示ホールD
320	182	182	345

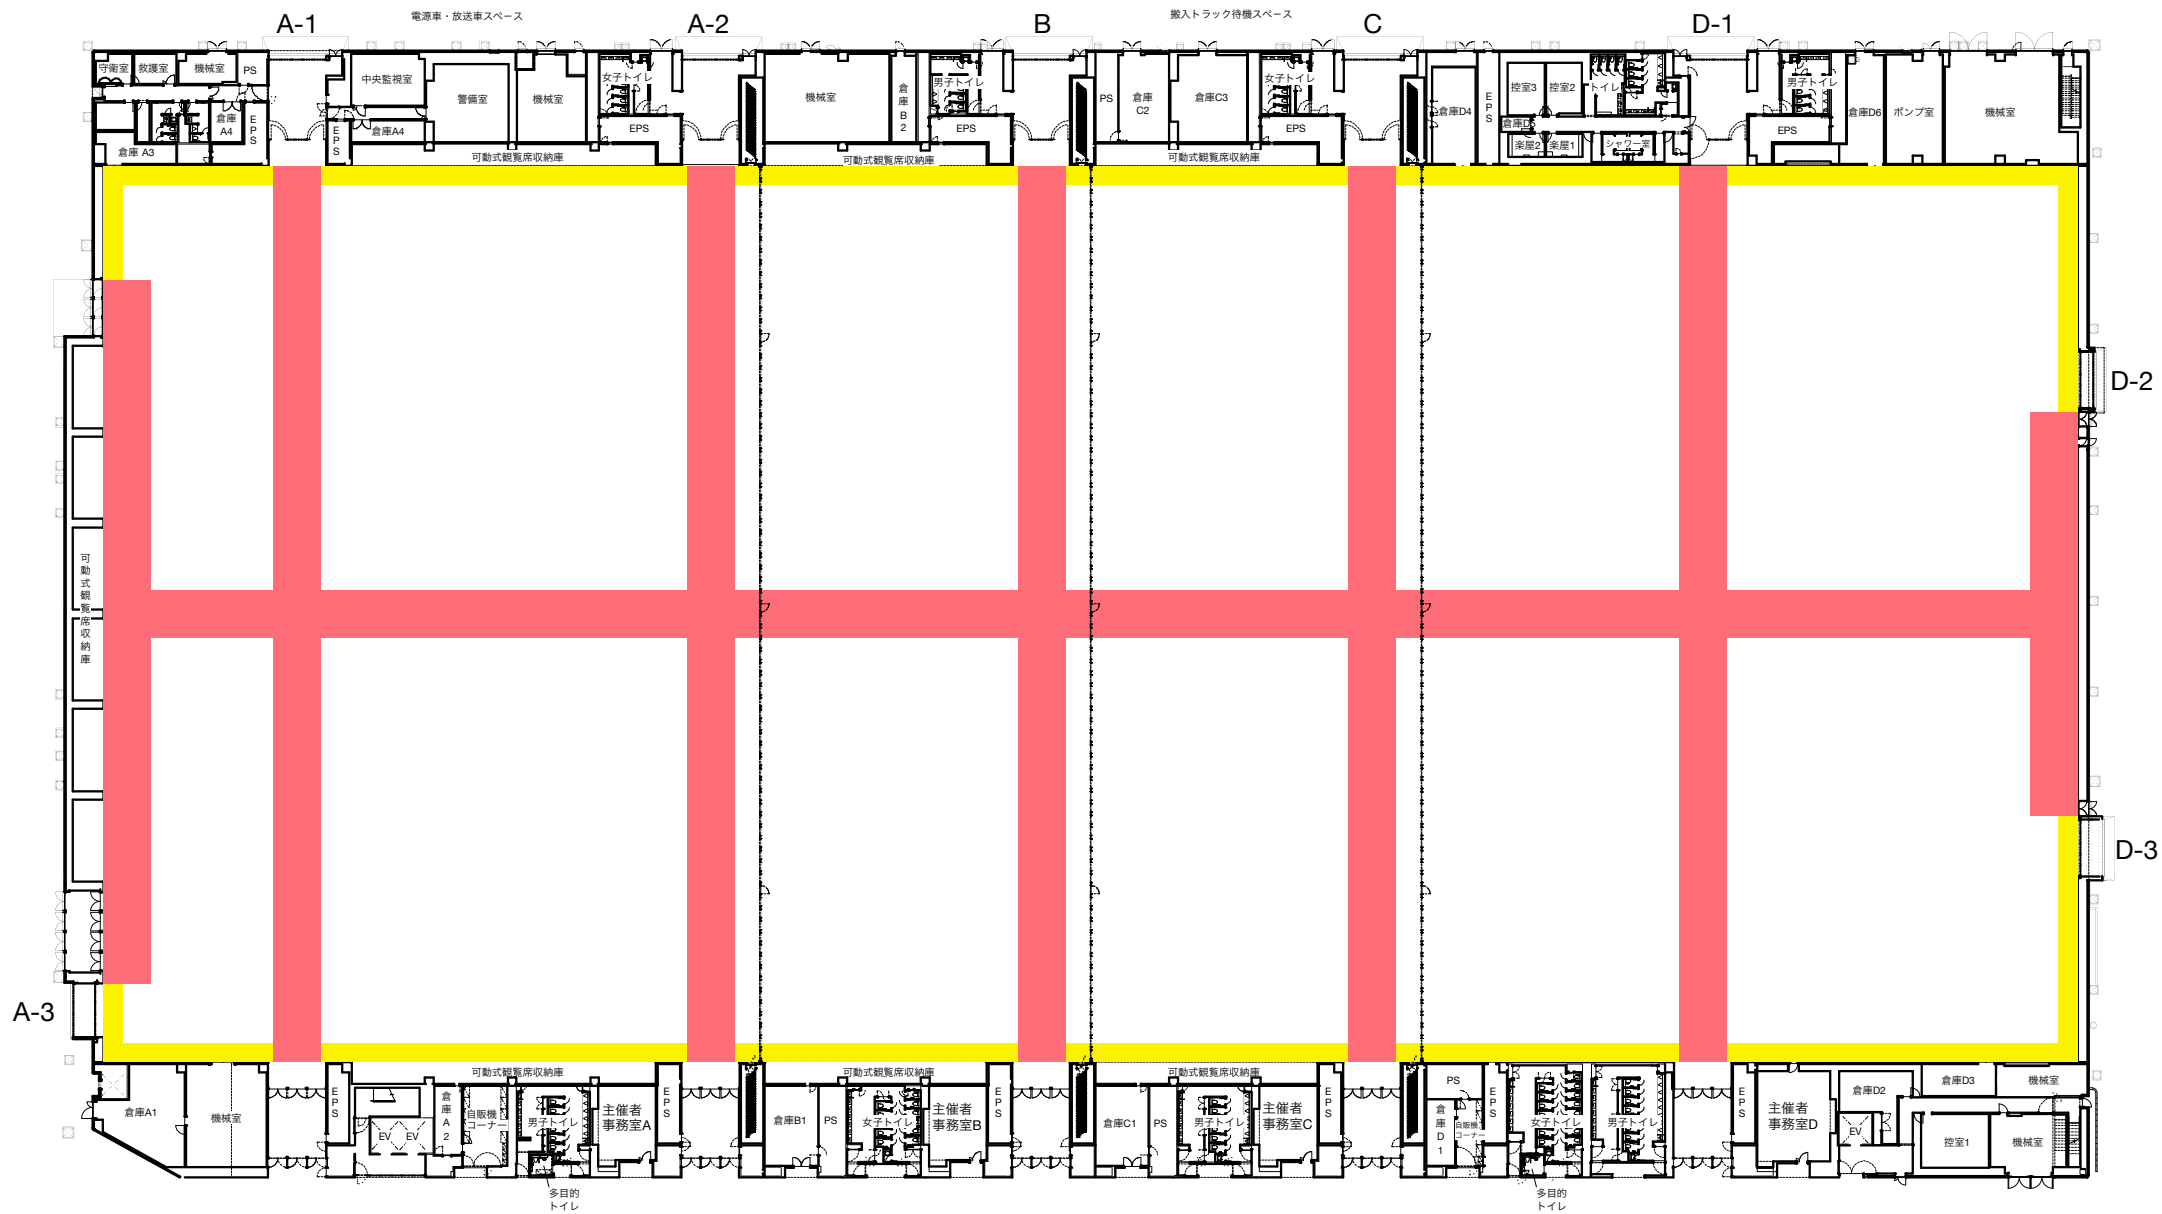


・主要避難通路(メイン通路)	5m以上
・補助避難通路(サブ通路)	2m以上

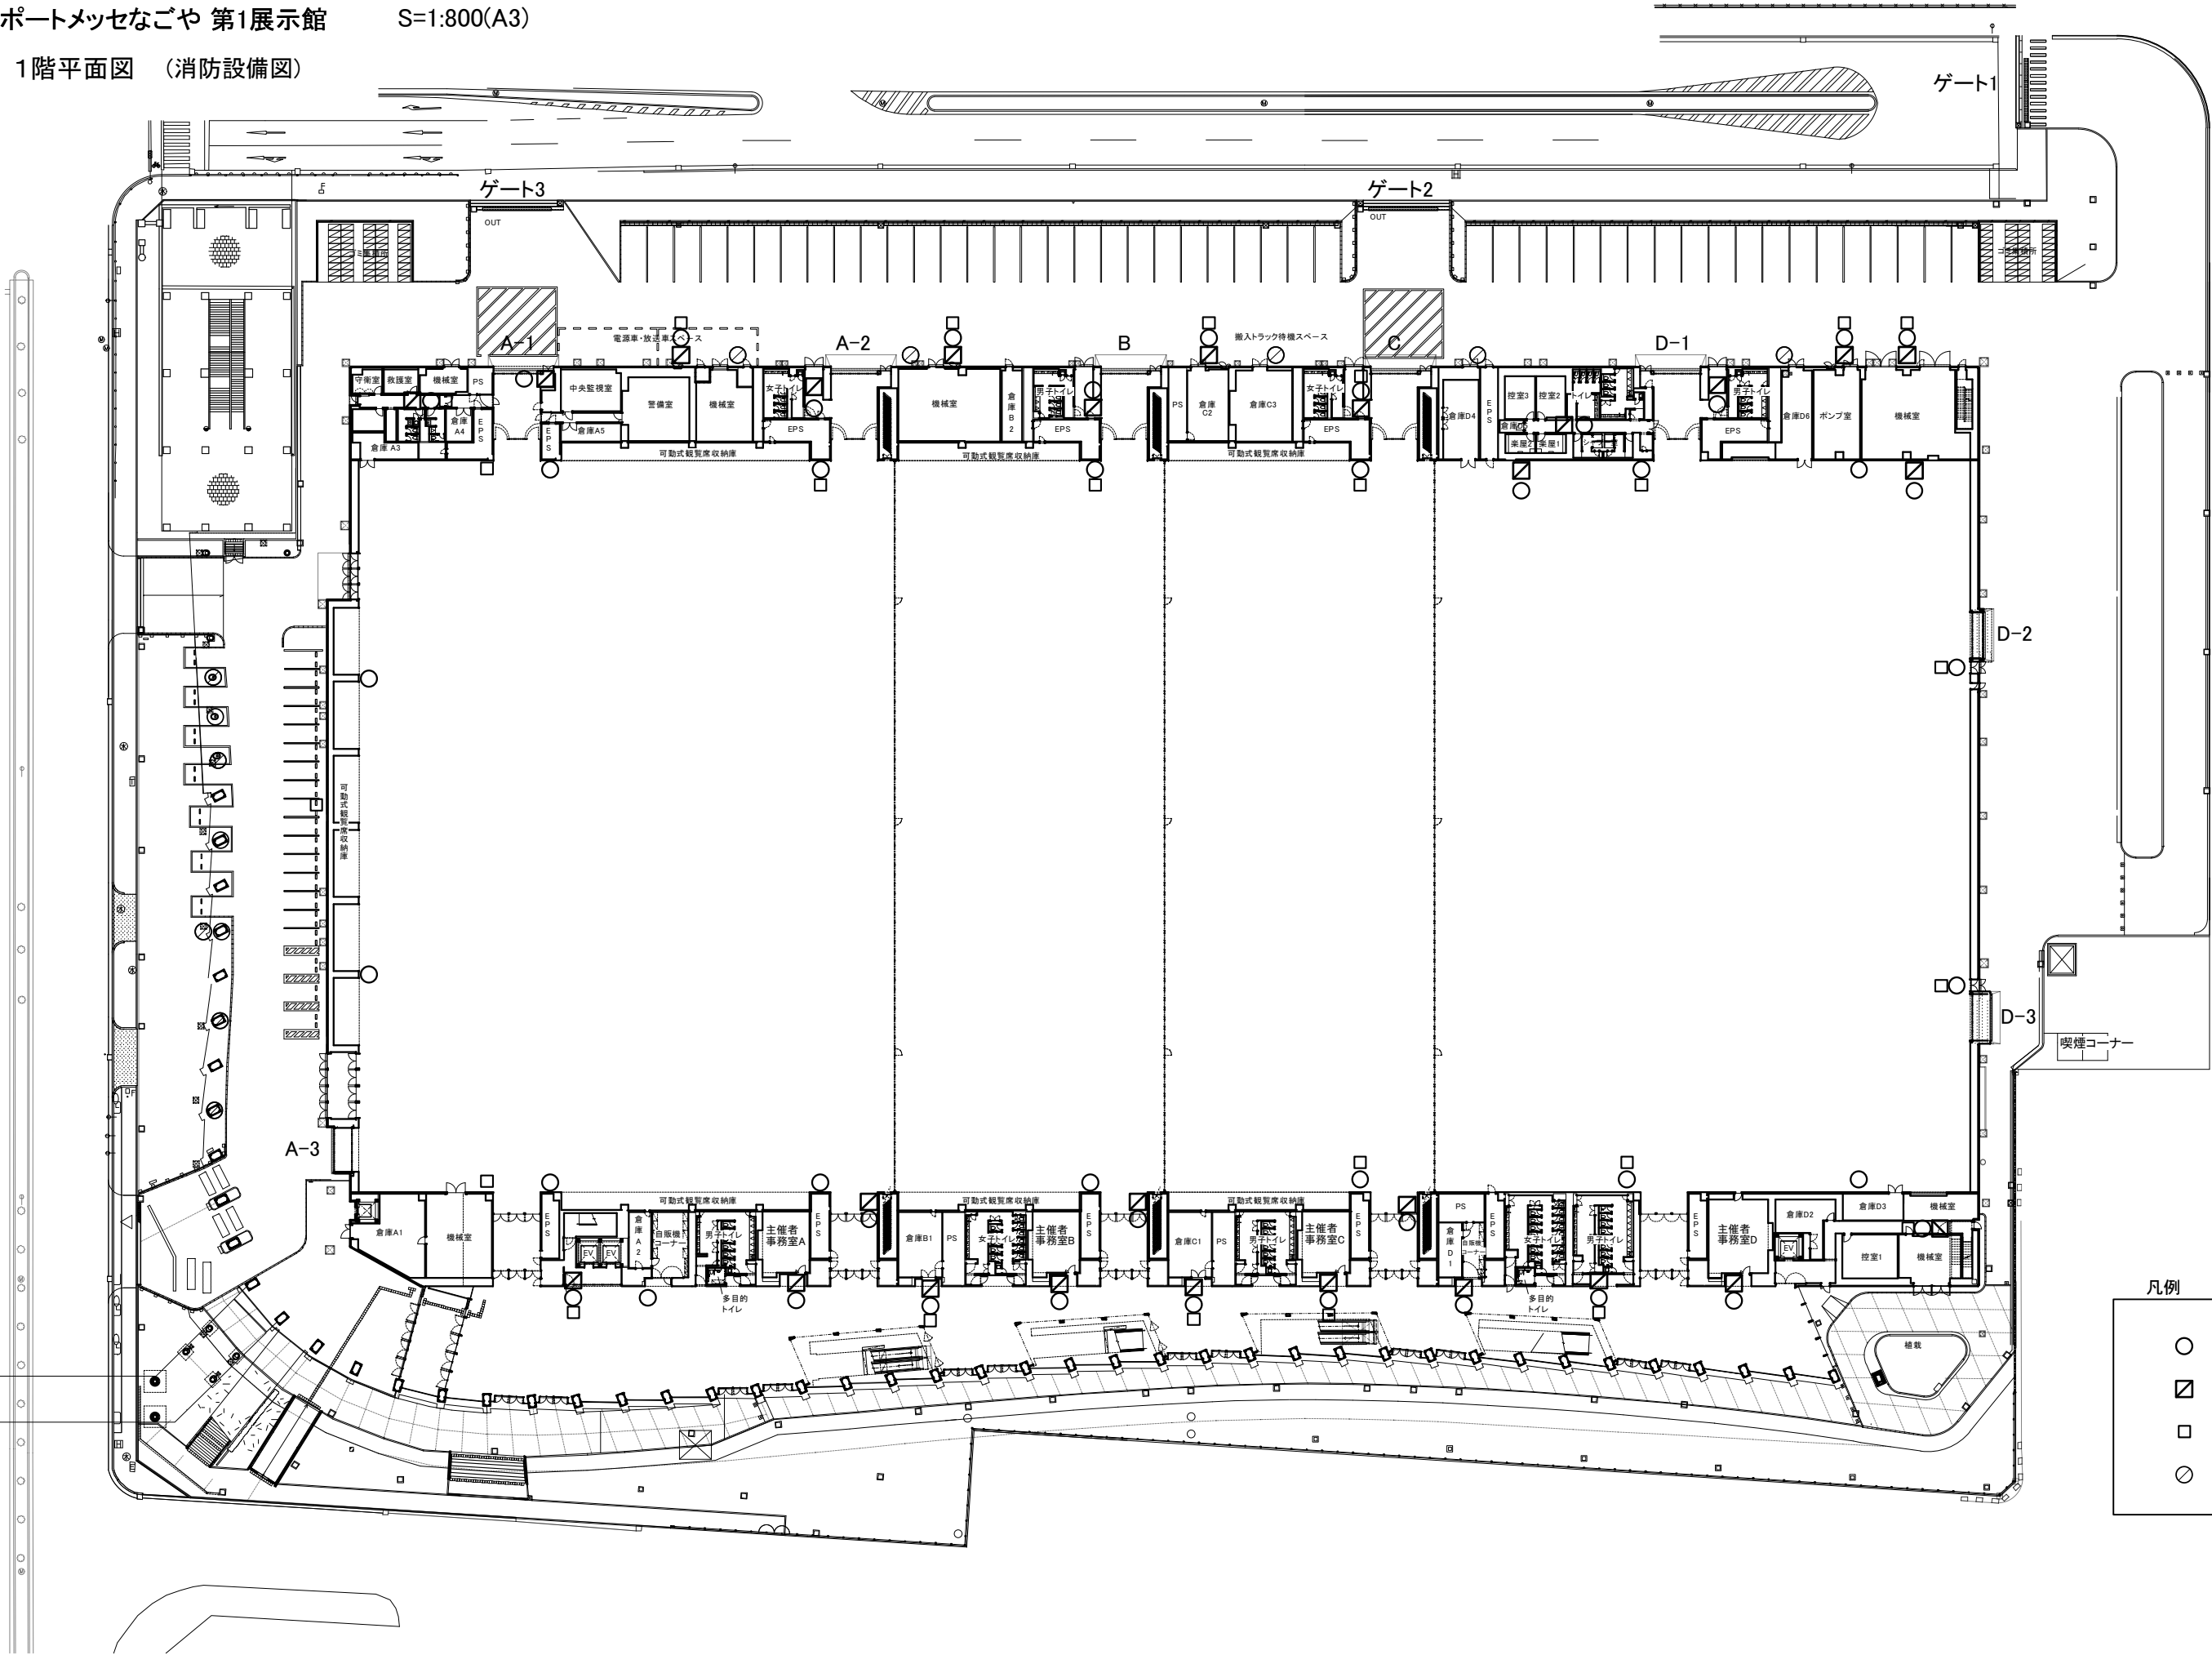


凡例

- 消火器
- ◻ 消火栓
- ◻ 火災報知器
- 移動式粉末消火器

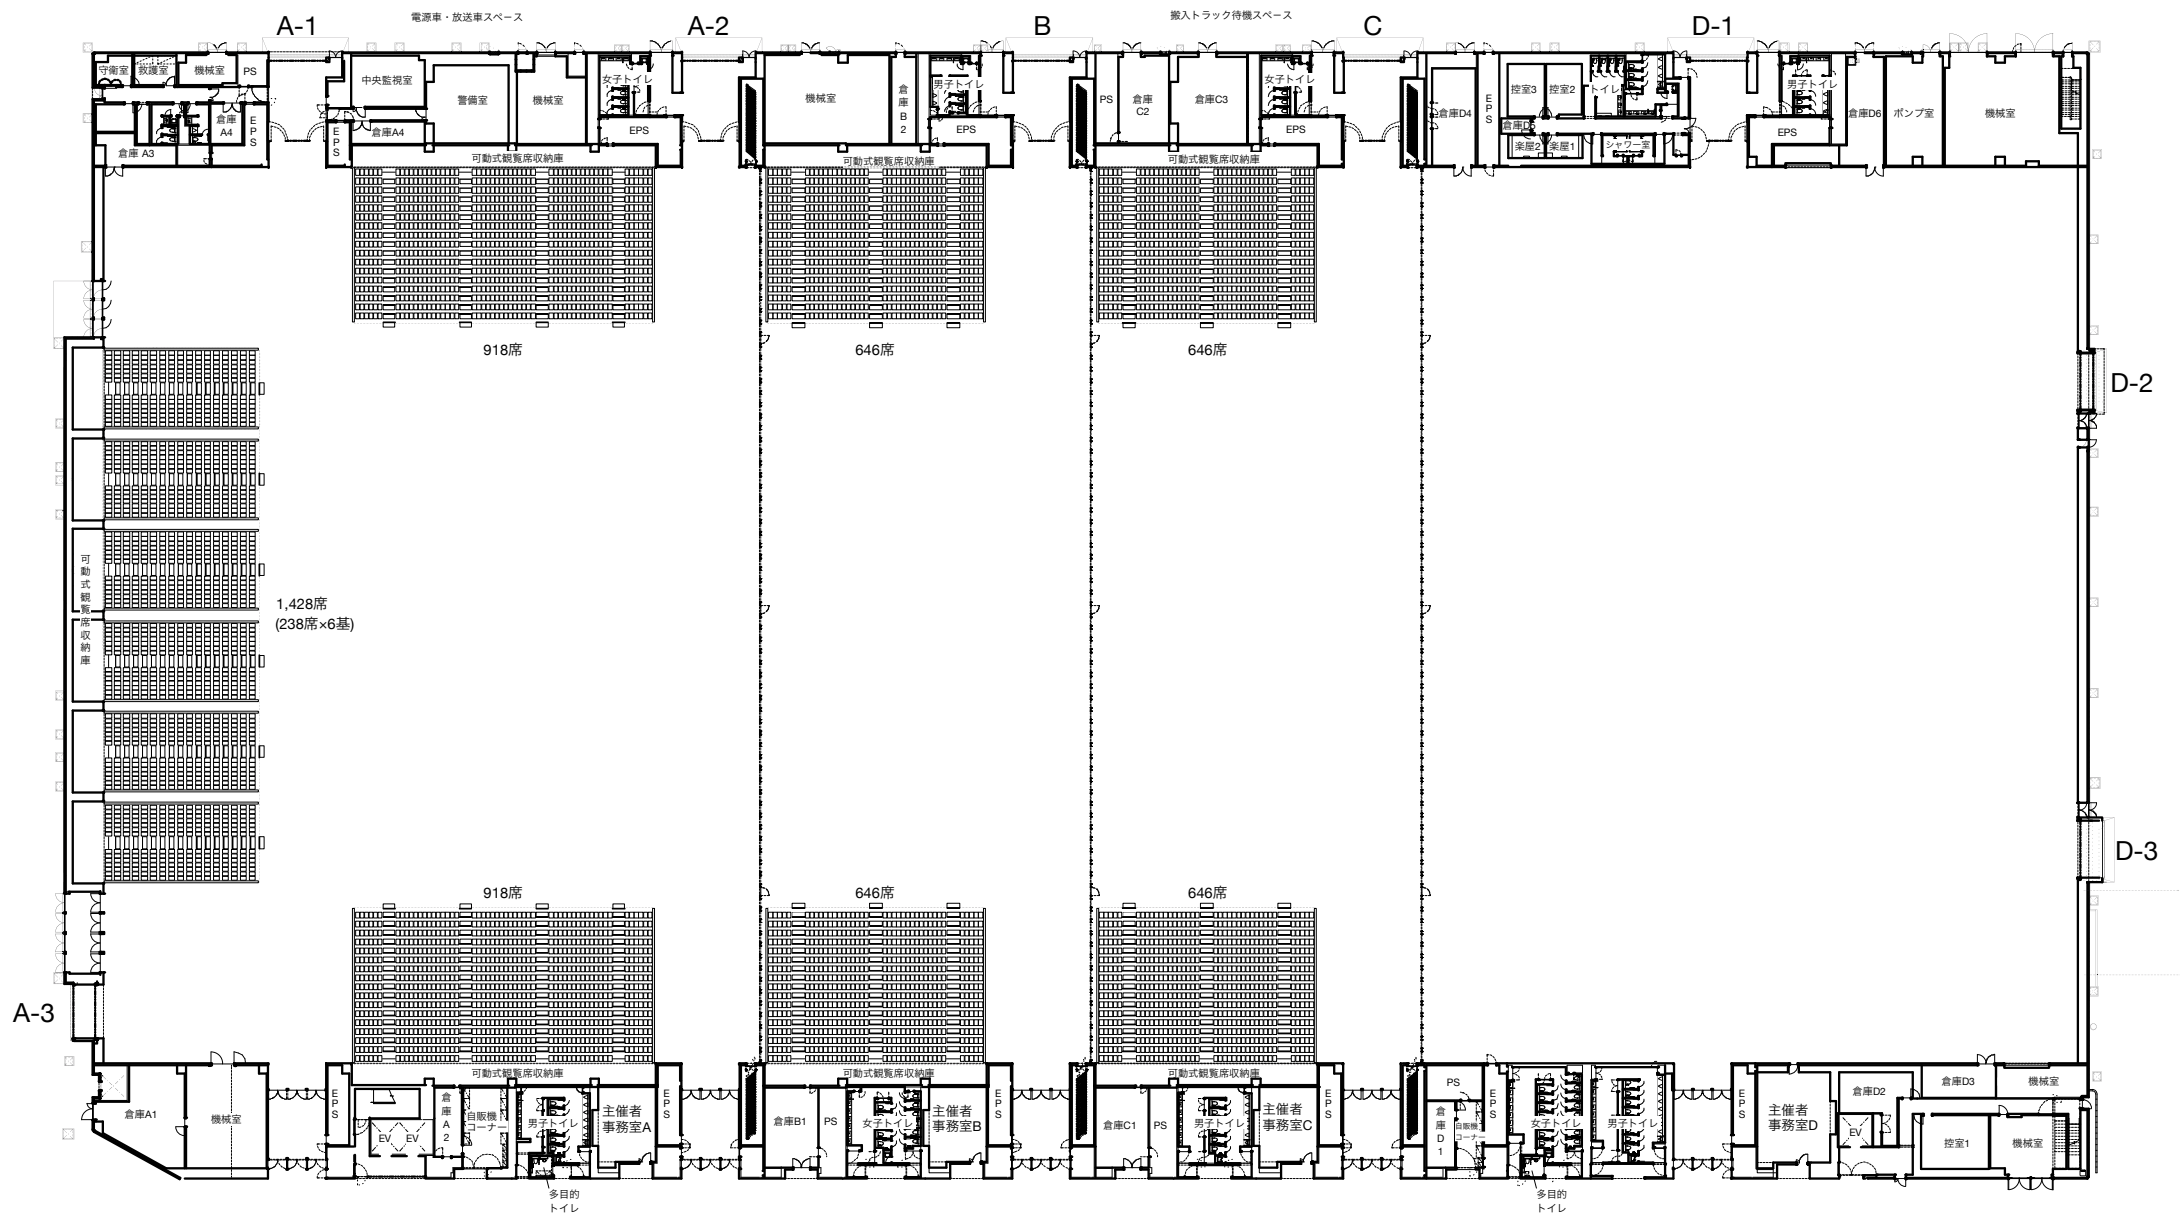

1 階 避難経路図 (可動席あり)

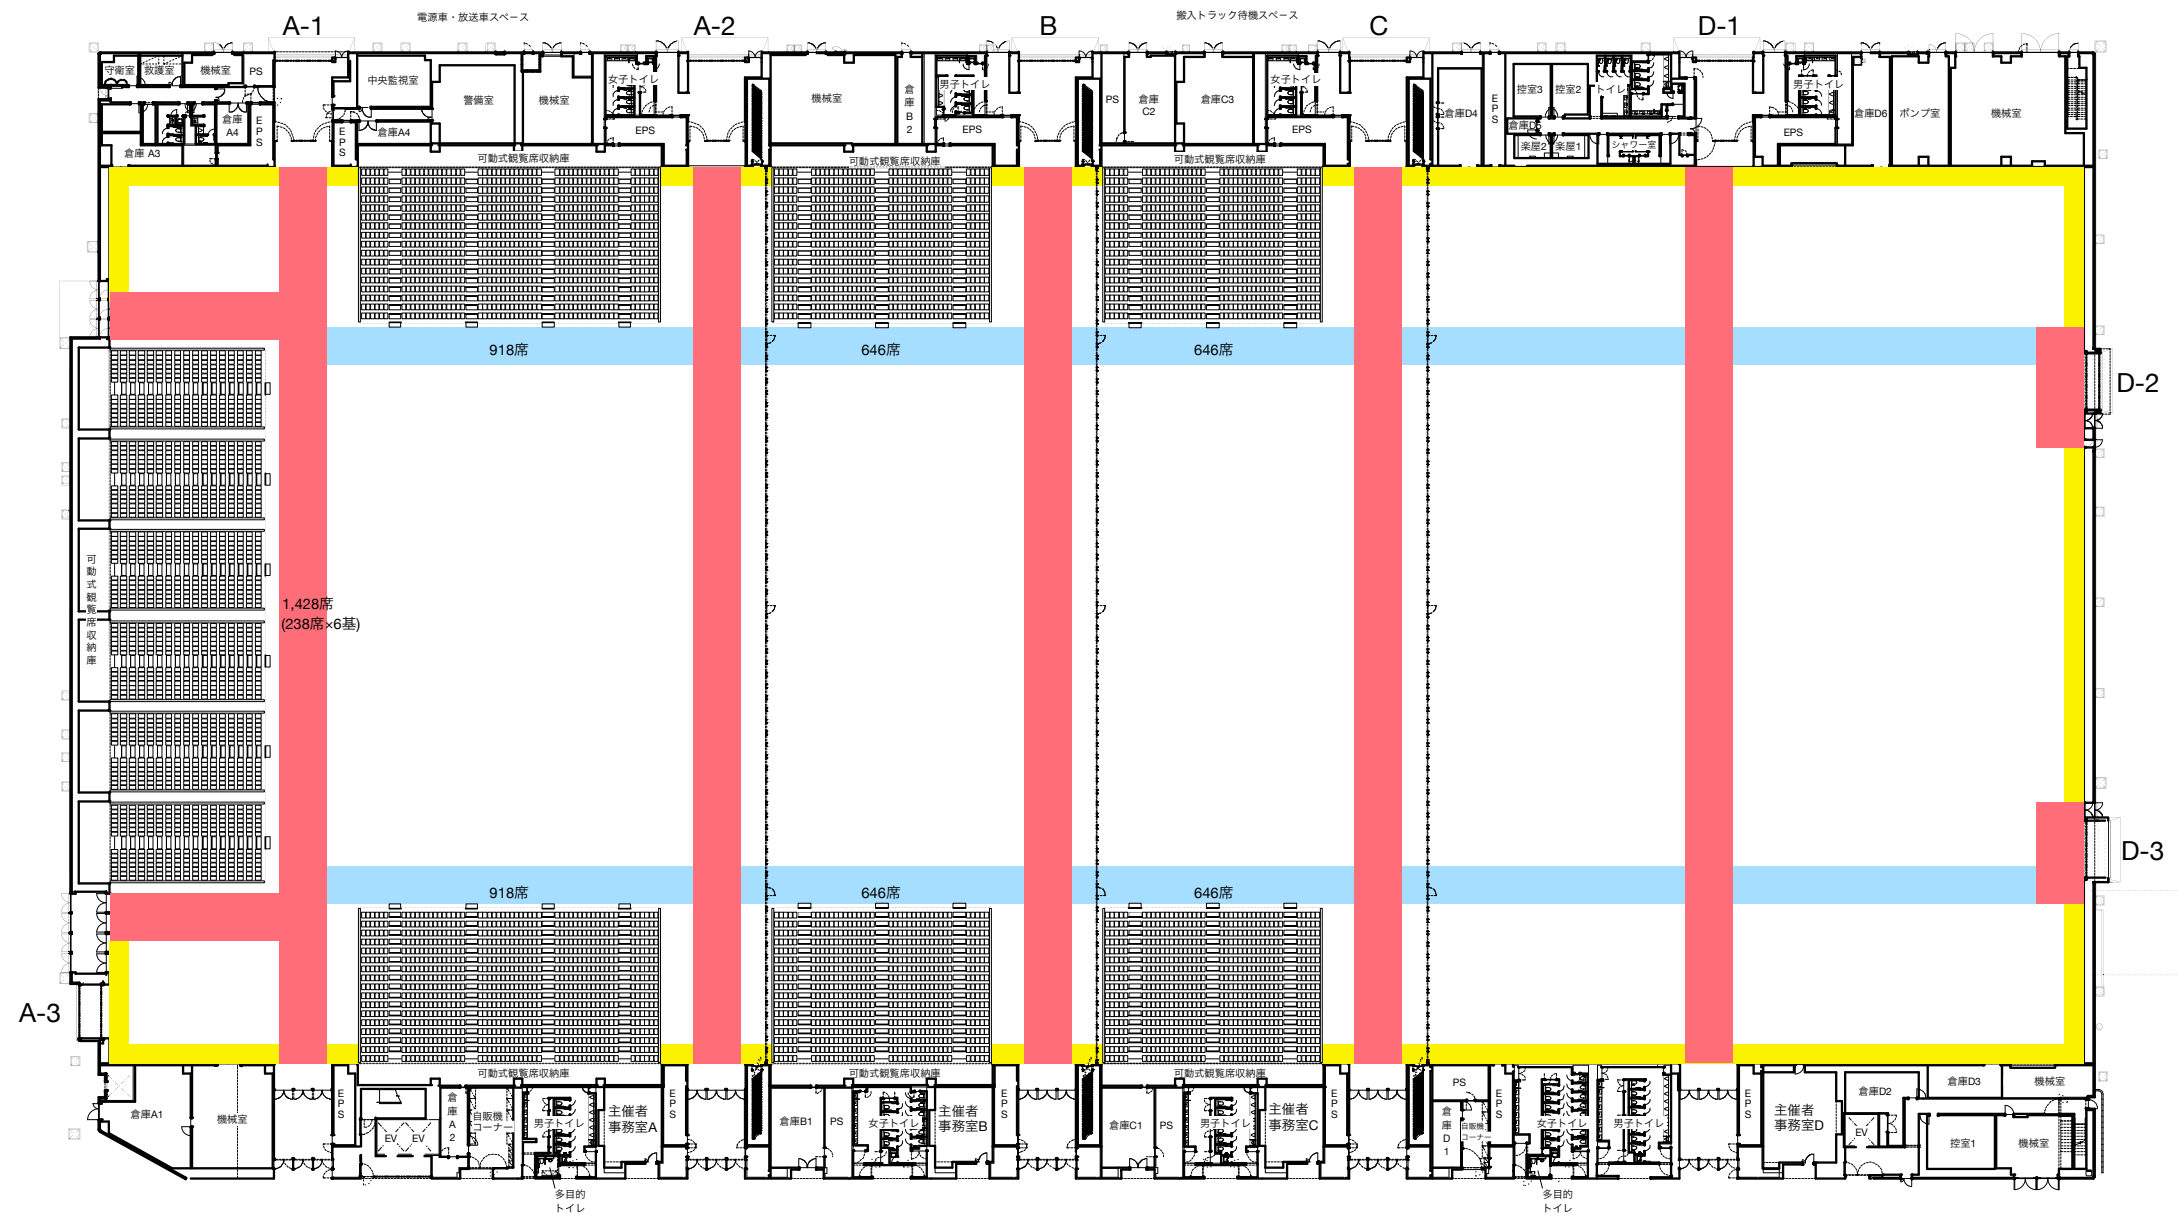

- | | |
|-----------------|------|
| ・主要避難通路(縦メイン通路) | 5m以上 |
| ・主要避難通路(横メイン通路) | 4m以上 |
| ・補助避難通路(サブ通路) | 2m以上 |

1階可動席図-2

