



2F平面図 S=1:800(A3)

2F平面図


S=1:800(A3)

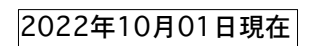



2階平面図 (消防設備図)

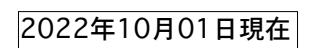

ポートメッセなごや 第1展示館
天井図
キャットウォーク鉄骨

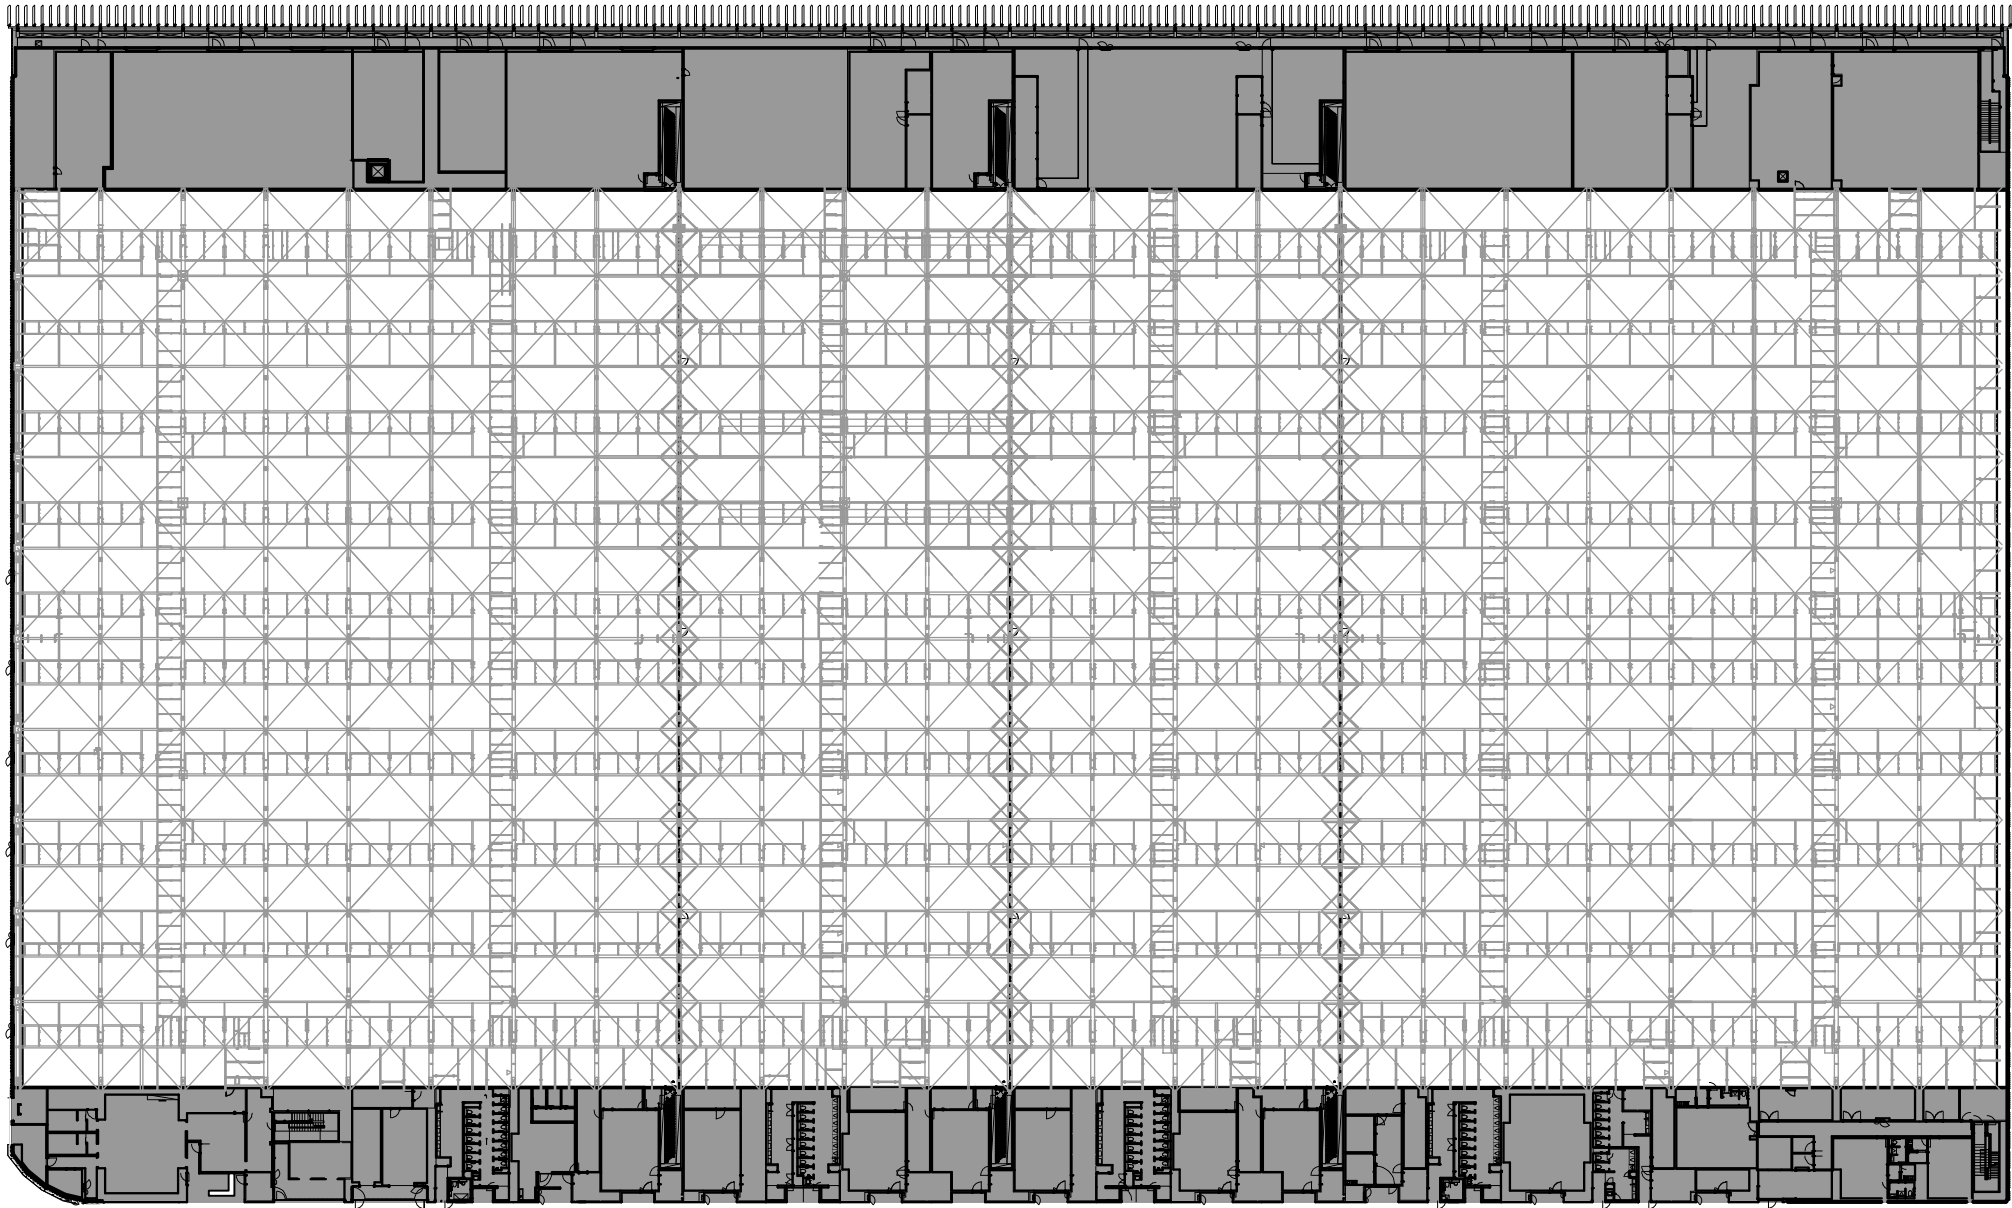


ポートメッセなごや 第1展示館
天井吊り元図

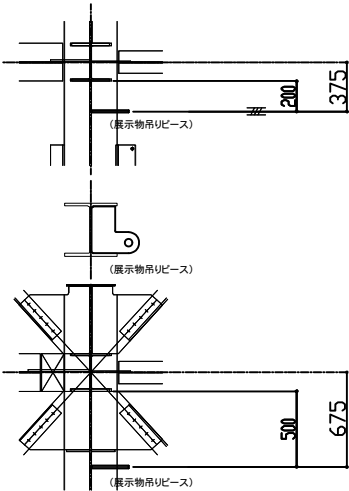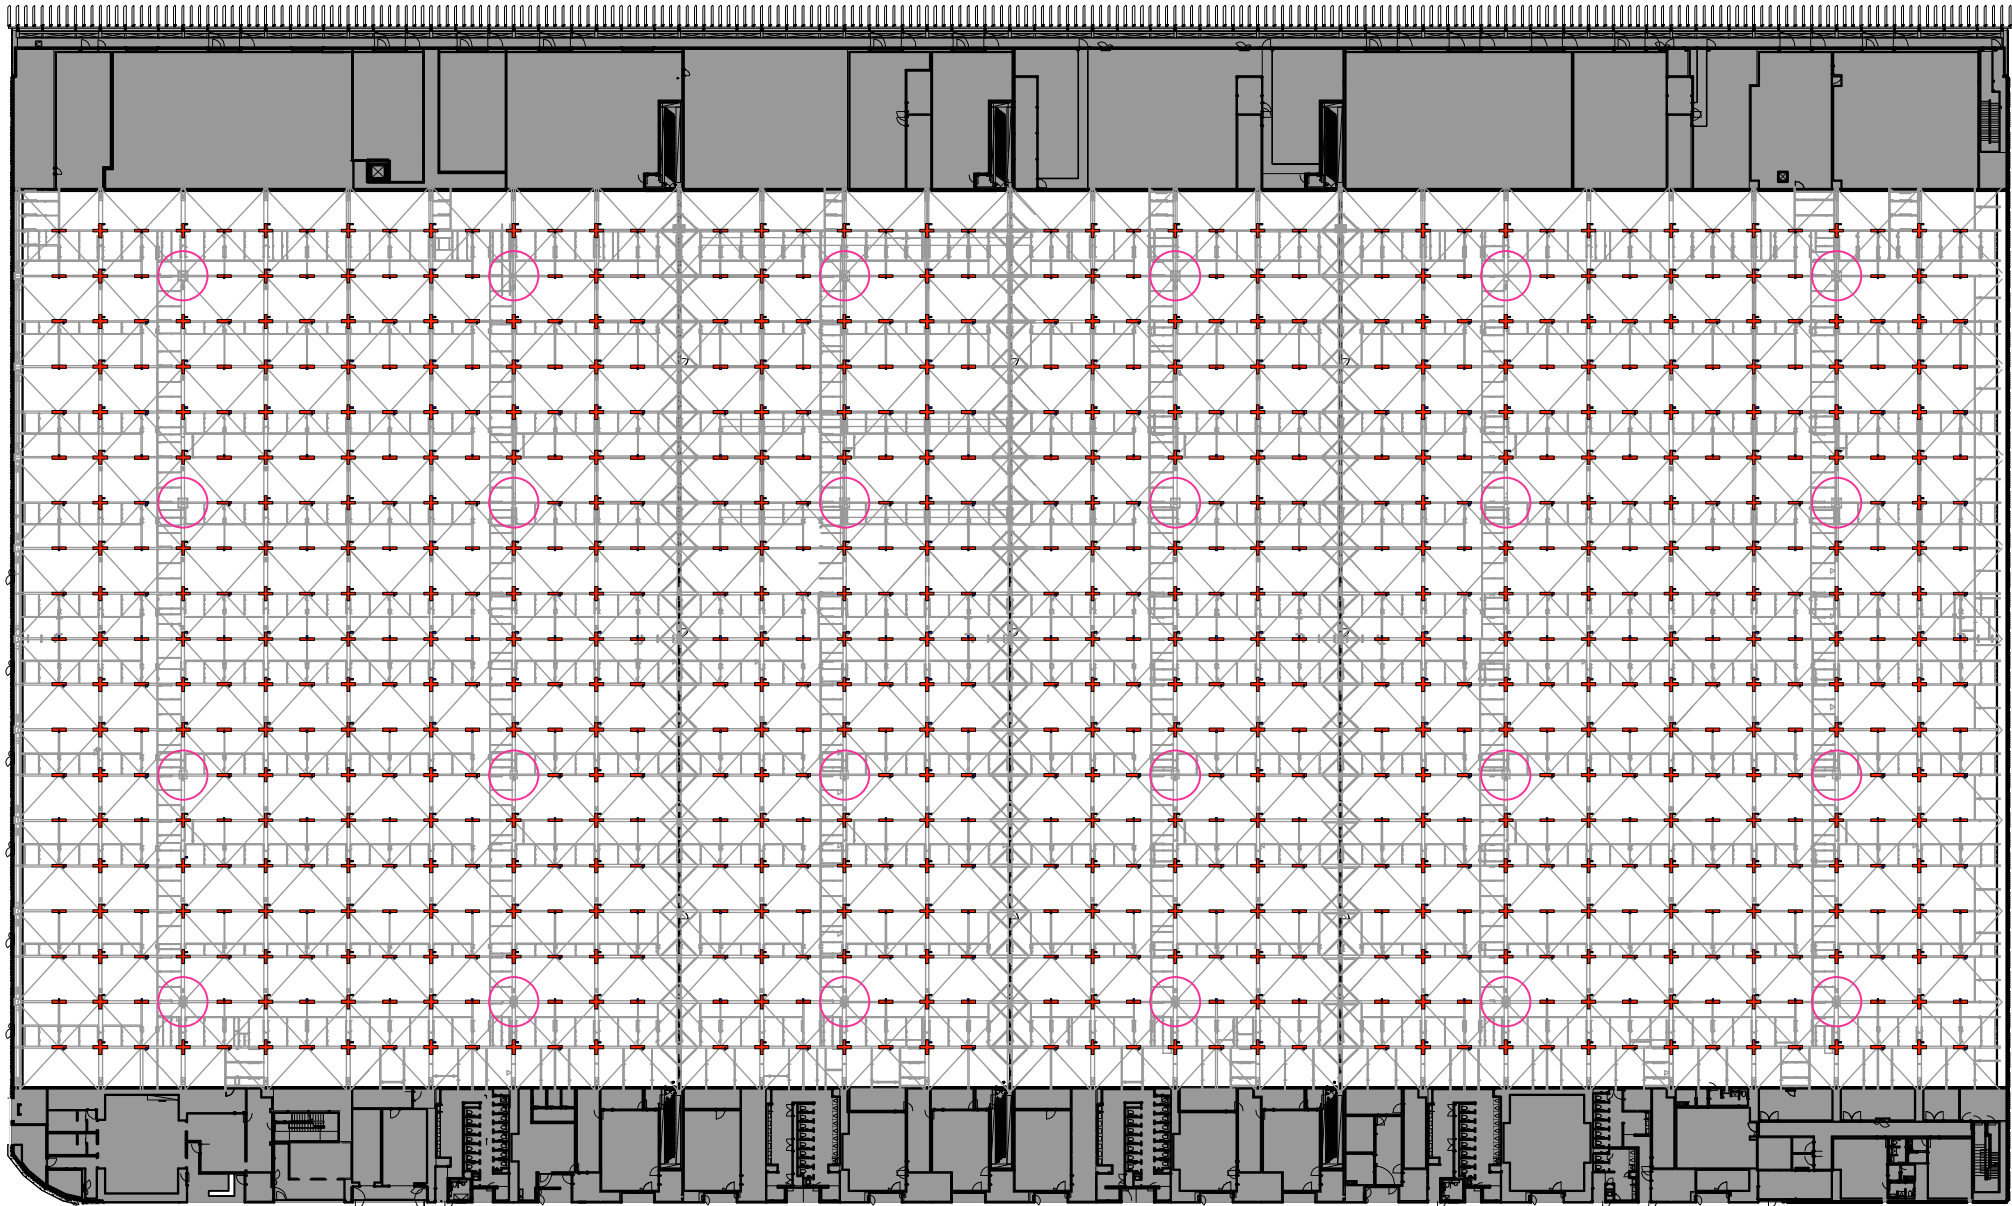

- 吊部範囲(±650)
- 吊りピース
- シーリングファン

ポートメッセなごや 第1展示館
天井図
キャットウォーク+ケーブルラック

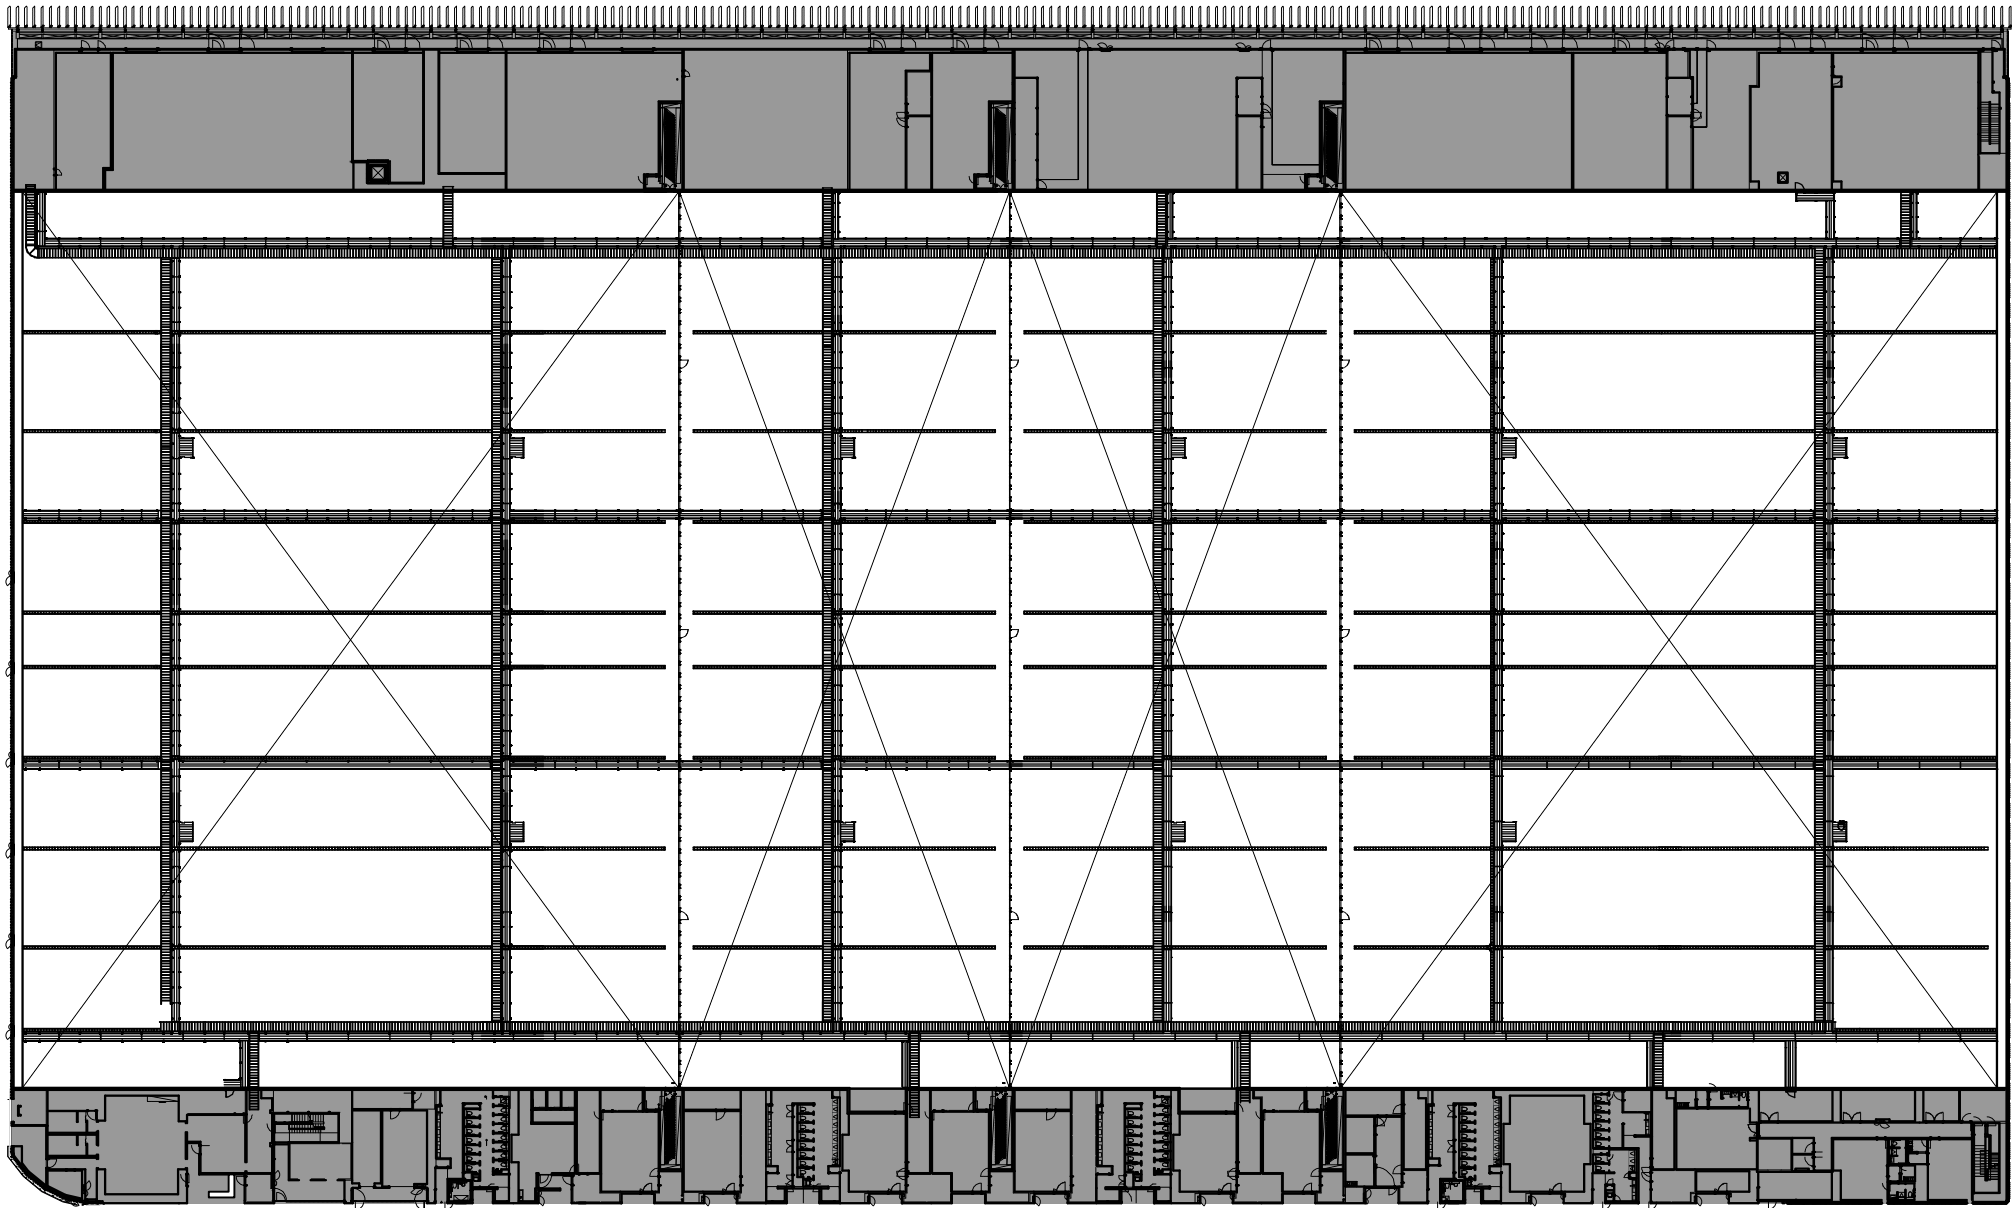

ポートメッセなごや 第1展示館
天井図
キャットウォーク

