



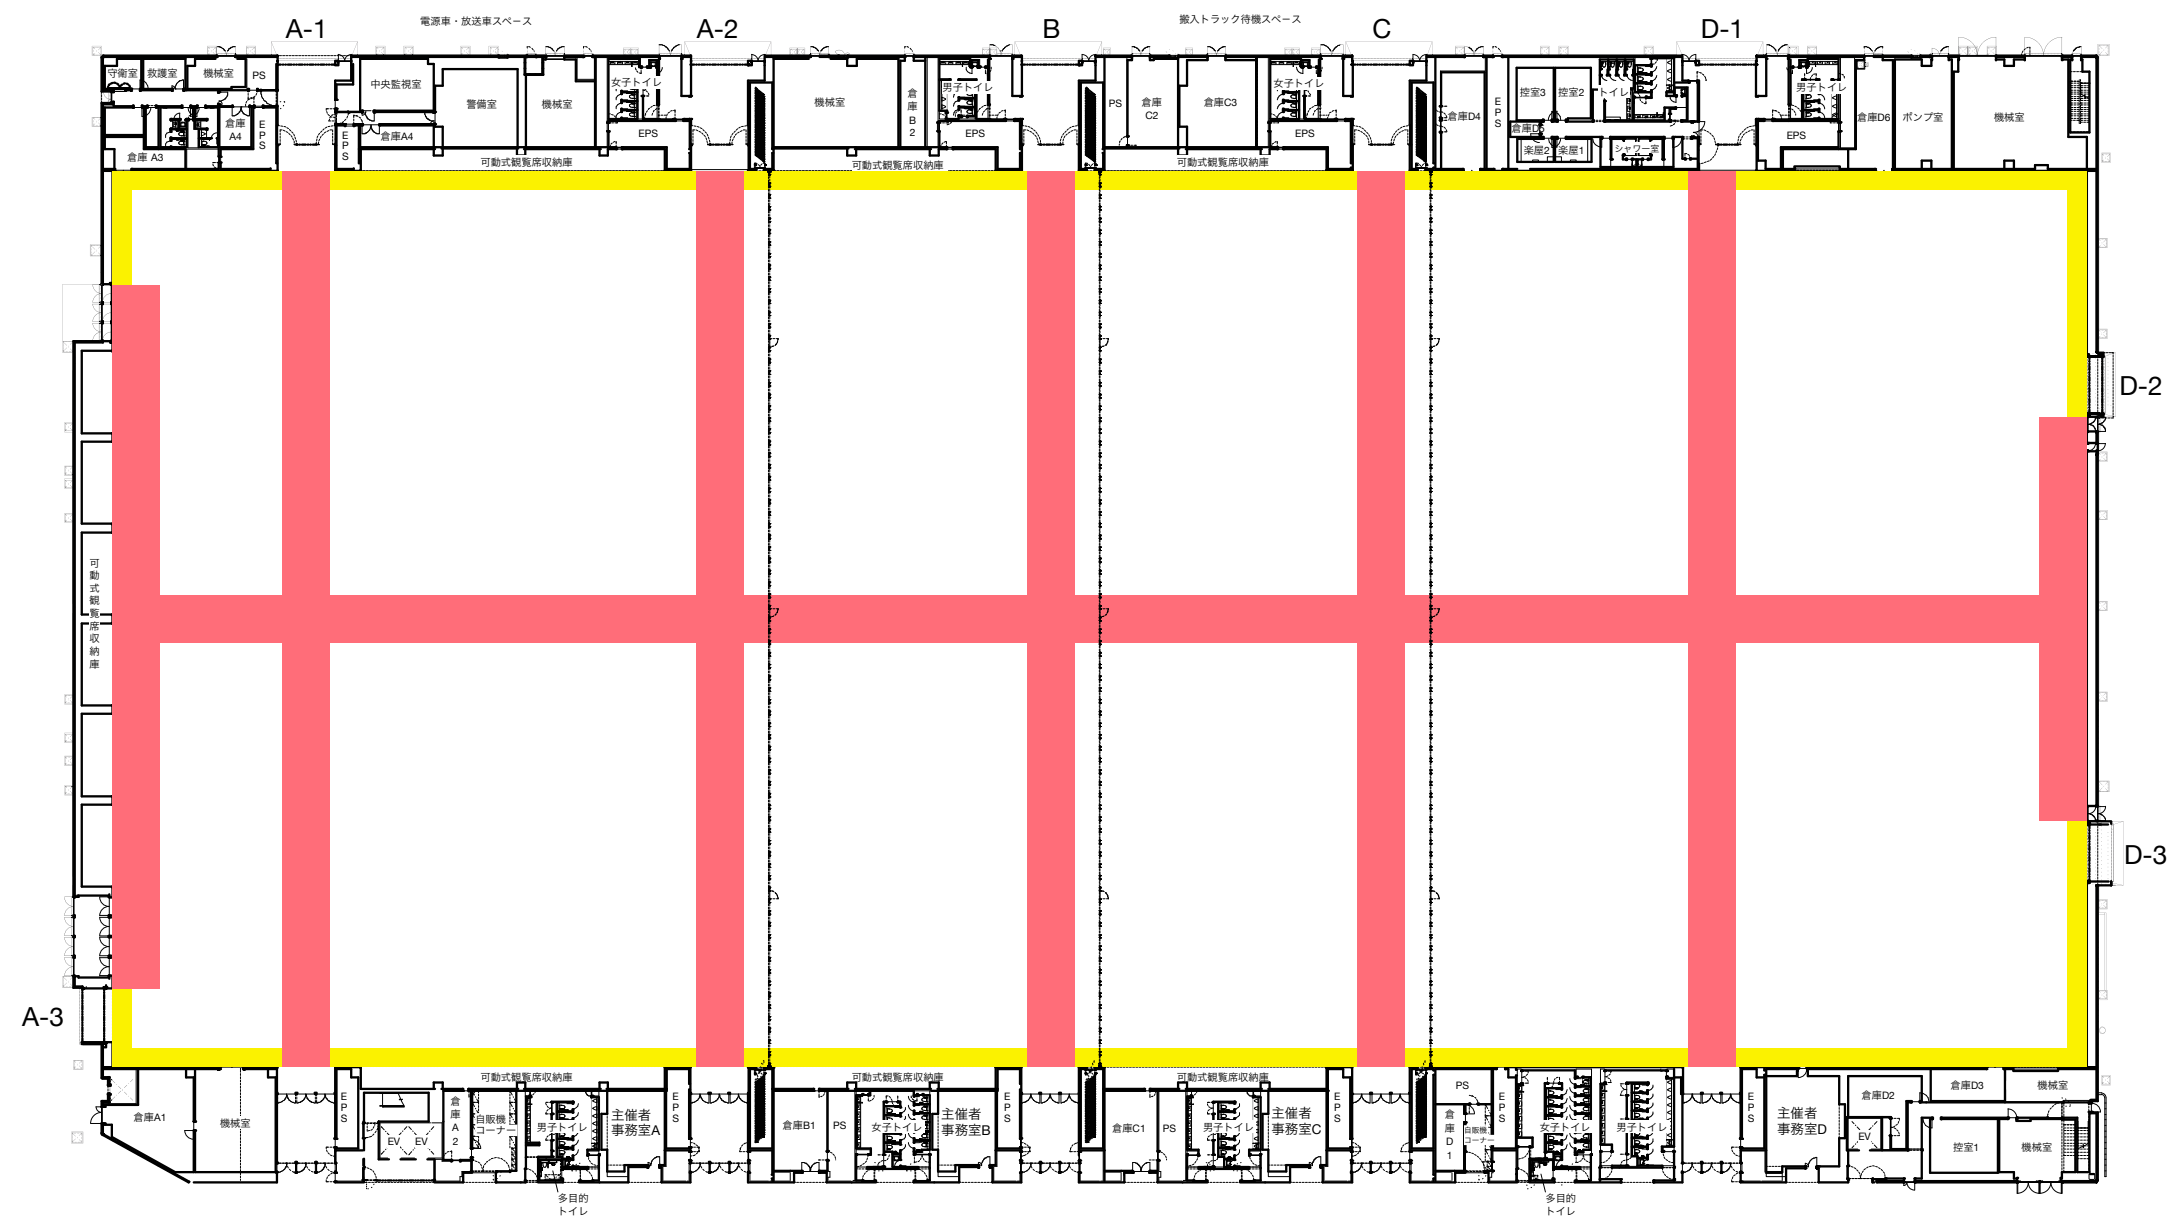

・主要避難通路(メイン通路) 5m以上
・補助避難通路(サブ通路) 2m以上

1階避難経路図(可動席あり)

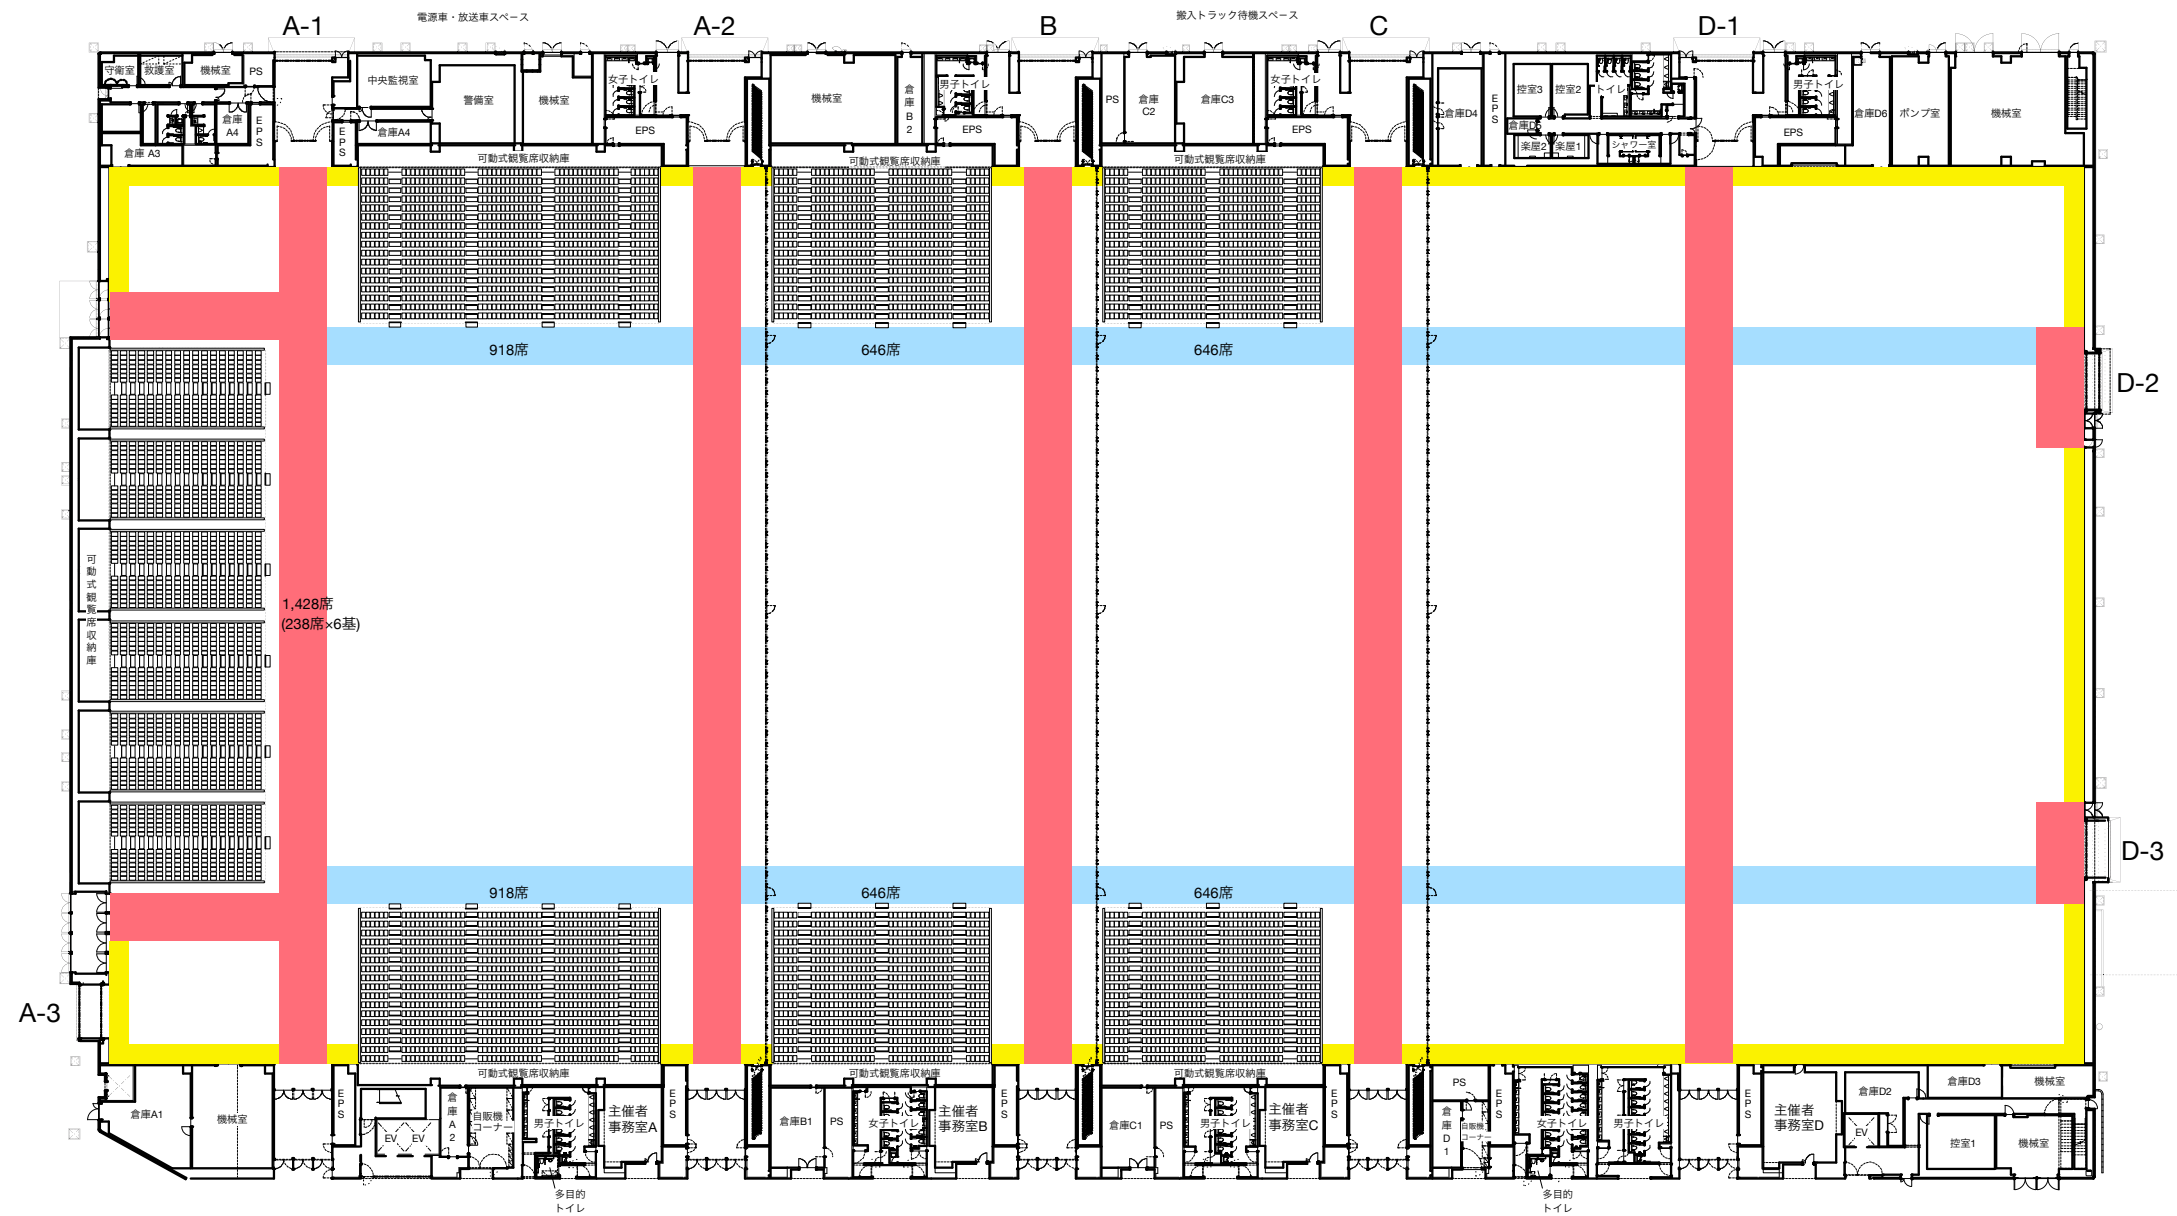

- | | |
|-----------------|------|
| ・主要避難通路(縦メイン通路) | 5m以上 |
| ・主要避難通路(横メイン通路) | 4m以上 |
| ・補助避難通路(サブ通路) | 2m以上 |