


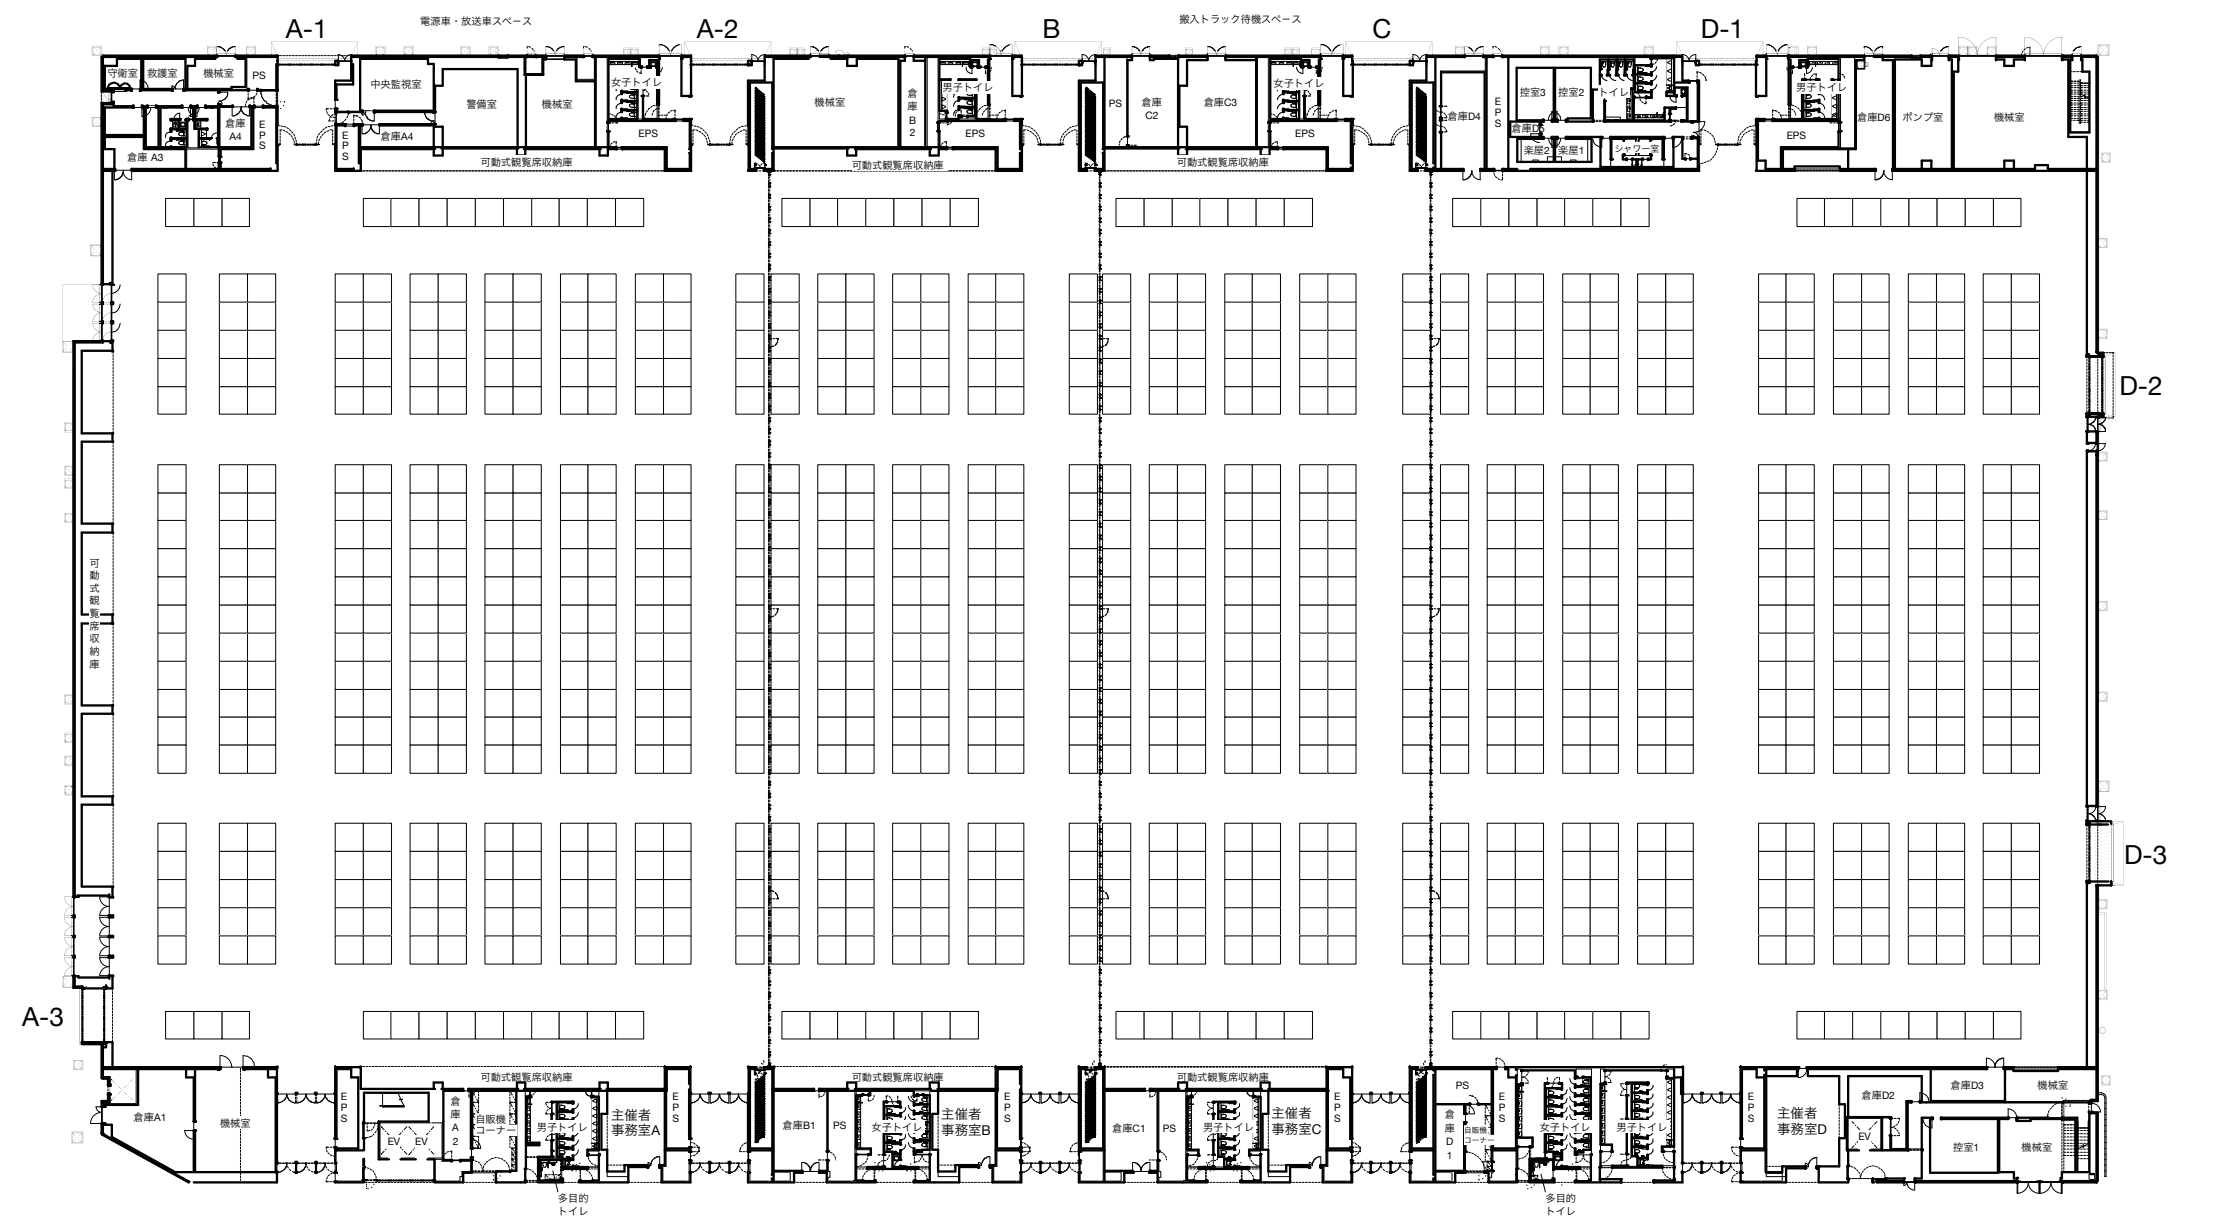

収容小間数:1,029小間(3m×3m)			
メイン通路5m,サブ通路2m			
展示ホールA	展示ホールB	展示ホールC	展示ホールD
320	182	182	345