


名古屋国際展示場 第1展示館平面図 (ピット配置図)

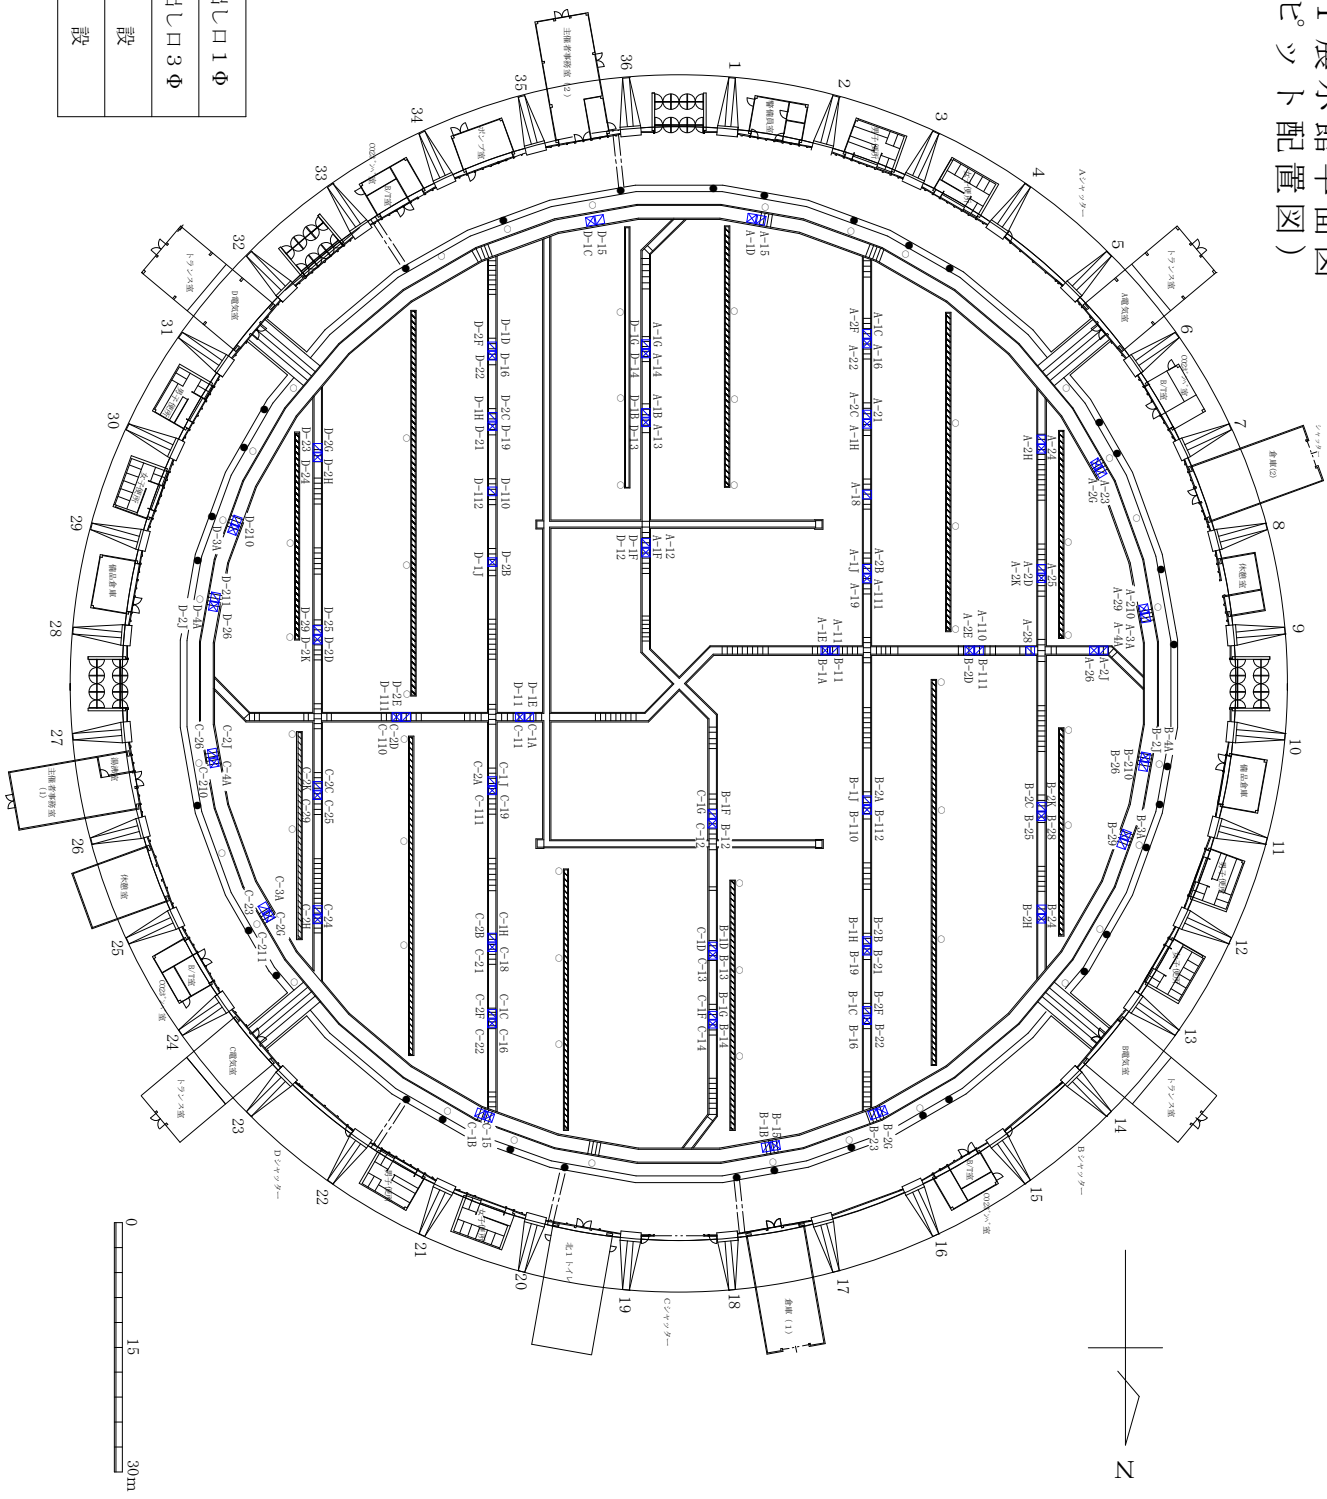

凡例

	展示用電源取出口 1Φ
	展示用電源取出口 3Φ
	給水施設
	排水施設