



名古屋市国際展示場（第2展示館）
避難通路図

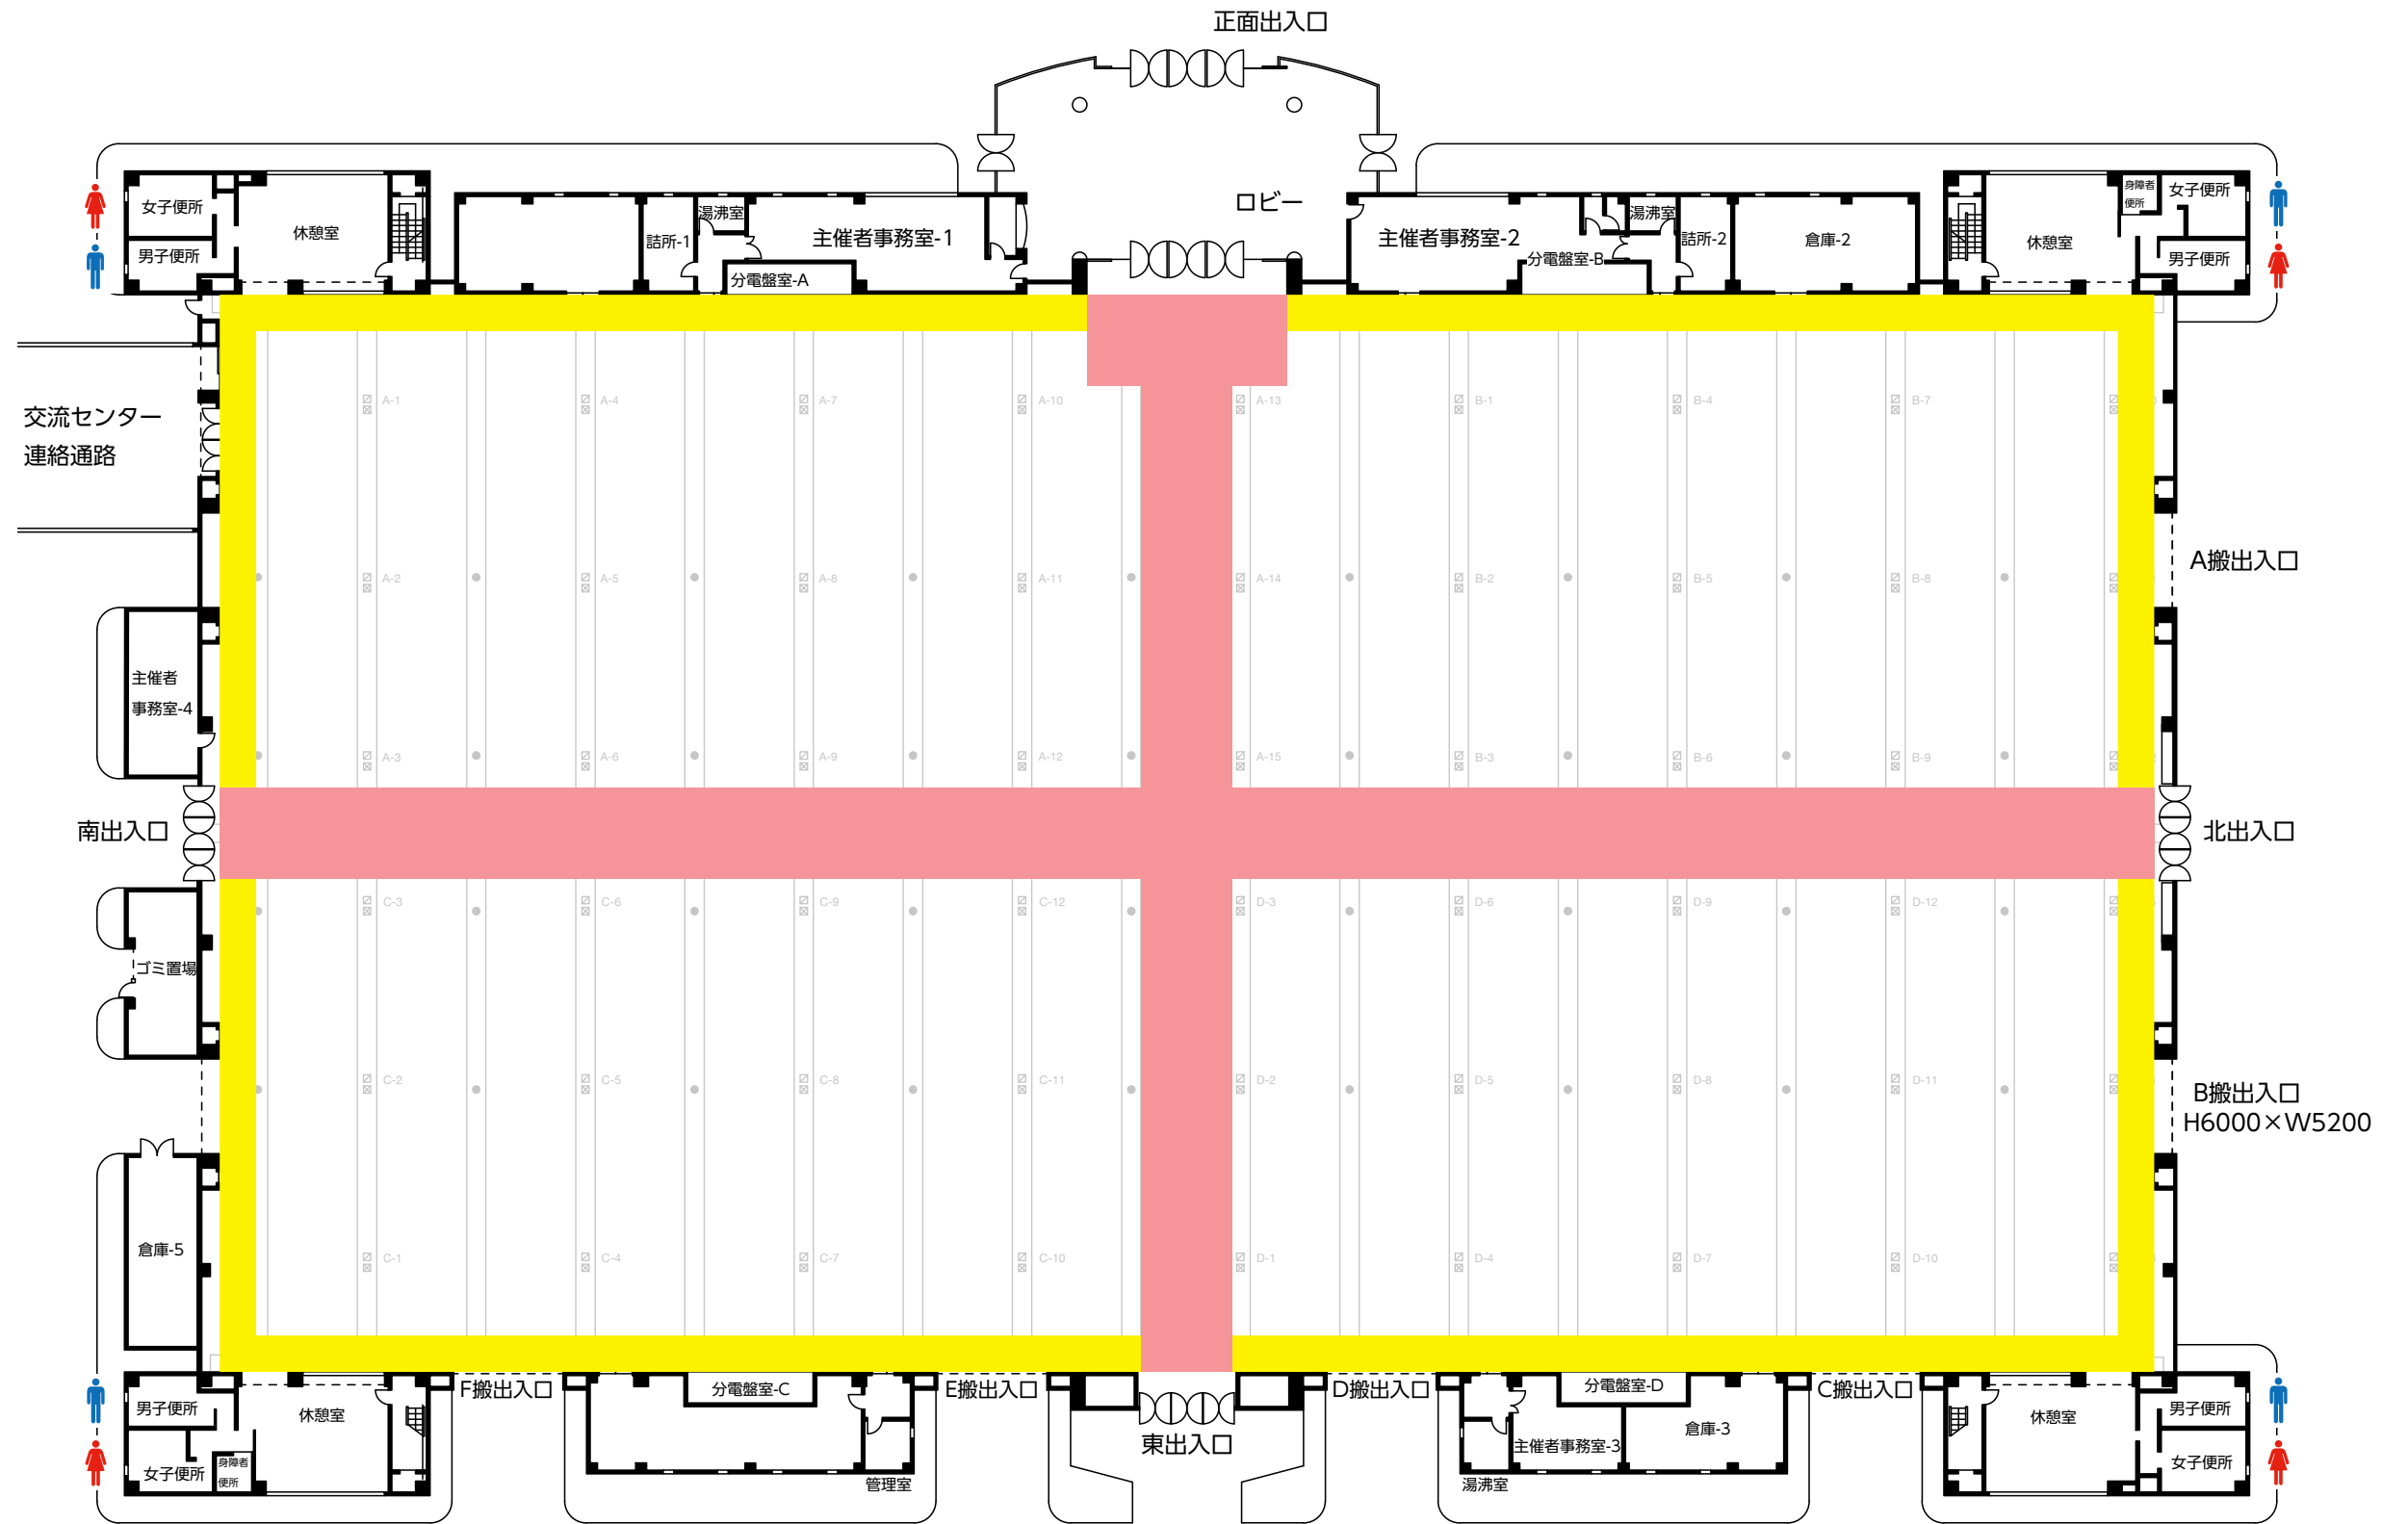


主要避難通路(メイン通路)幅員5m以上
補助避難通路(サブ通路) 幅員2m以上

名古屋市国際展示場 (第2展示館)
避難経路図

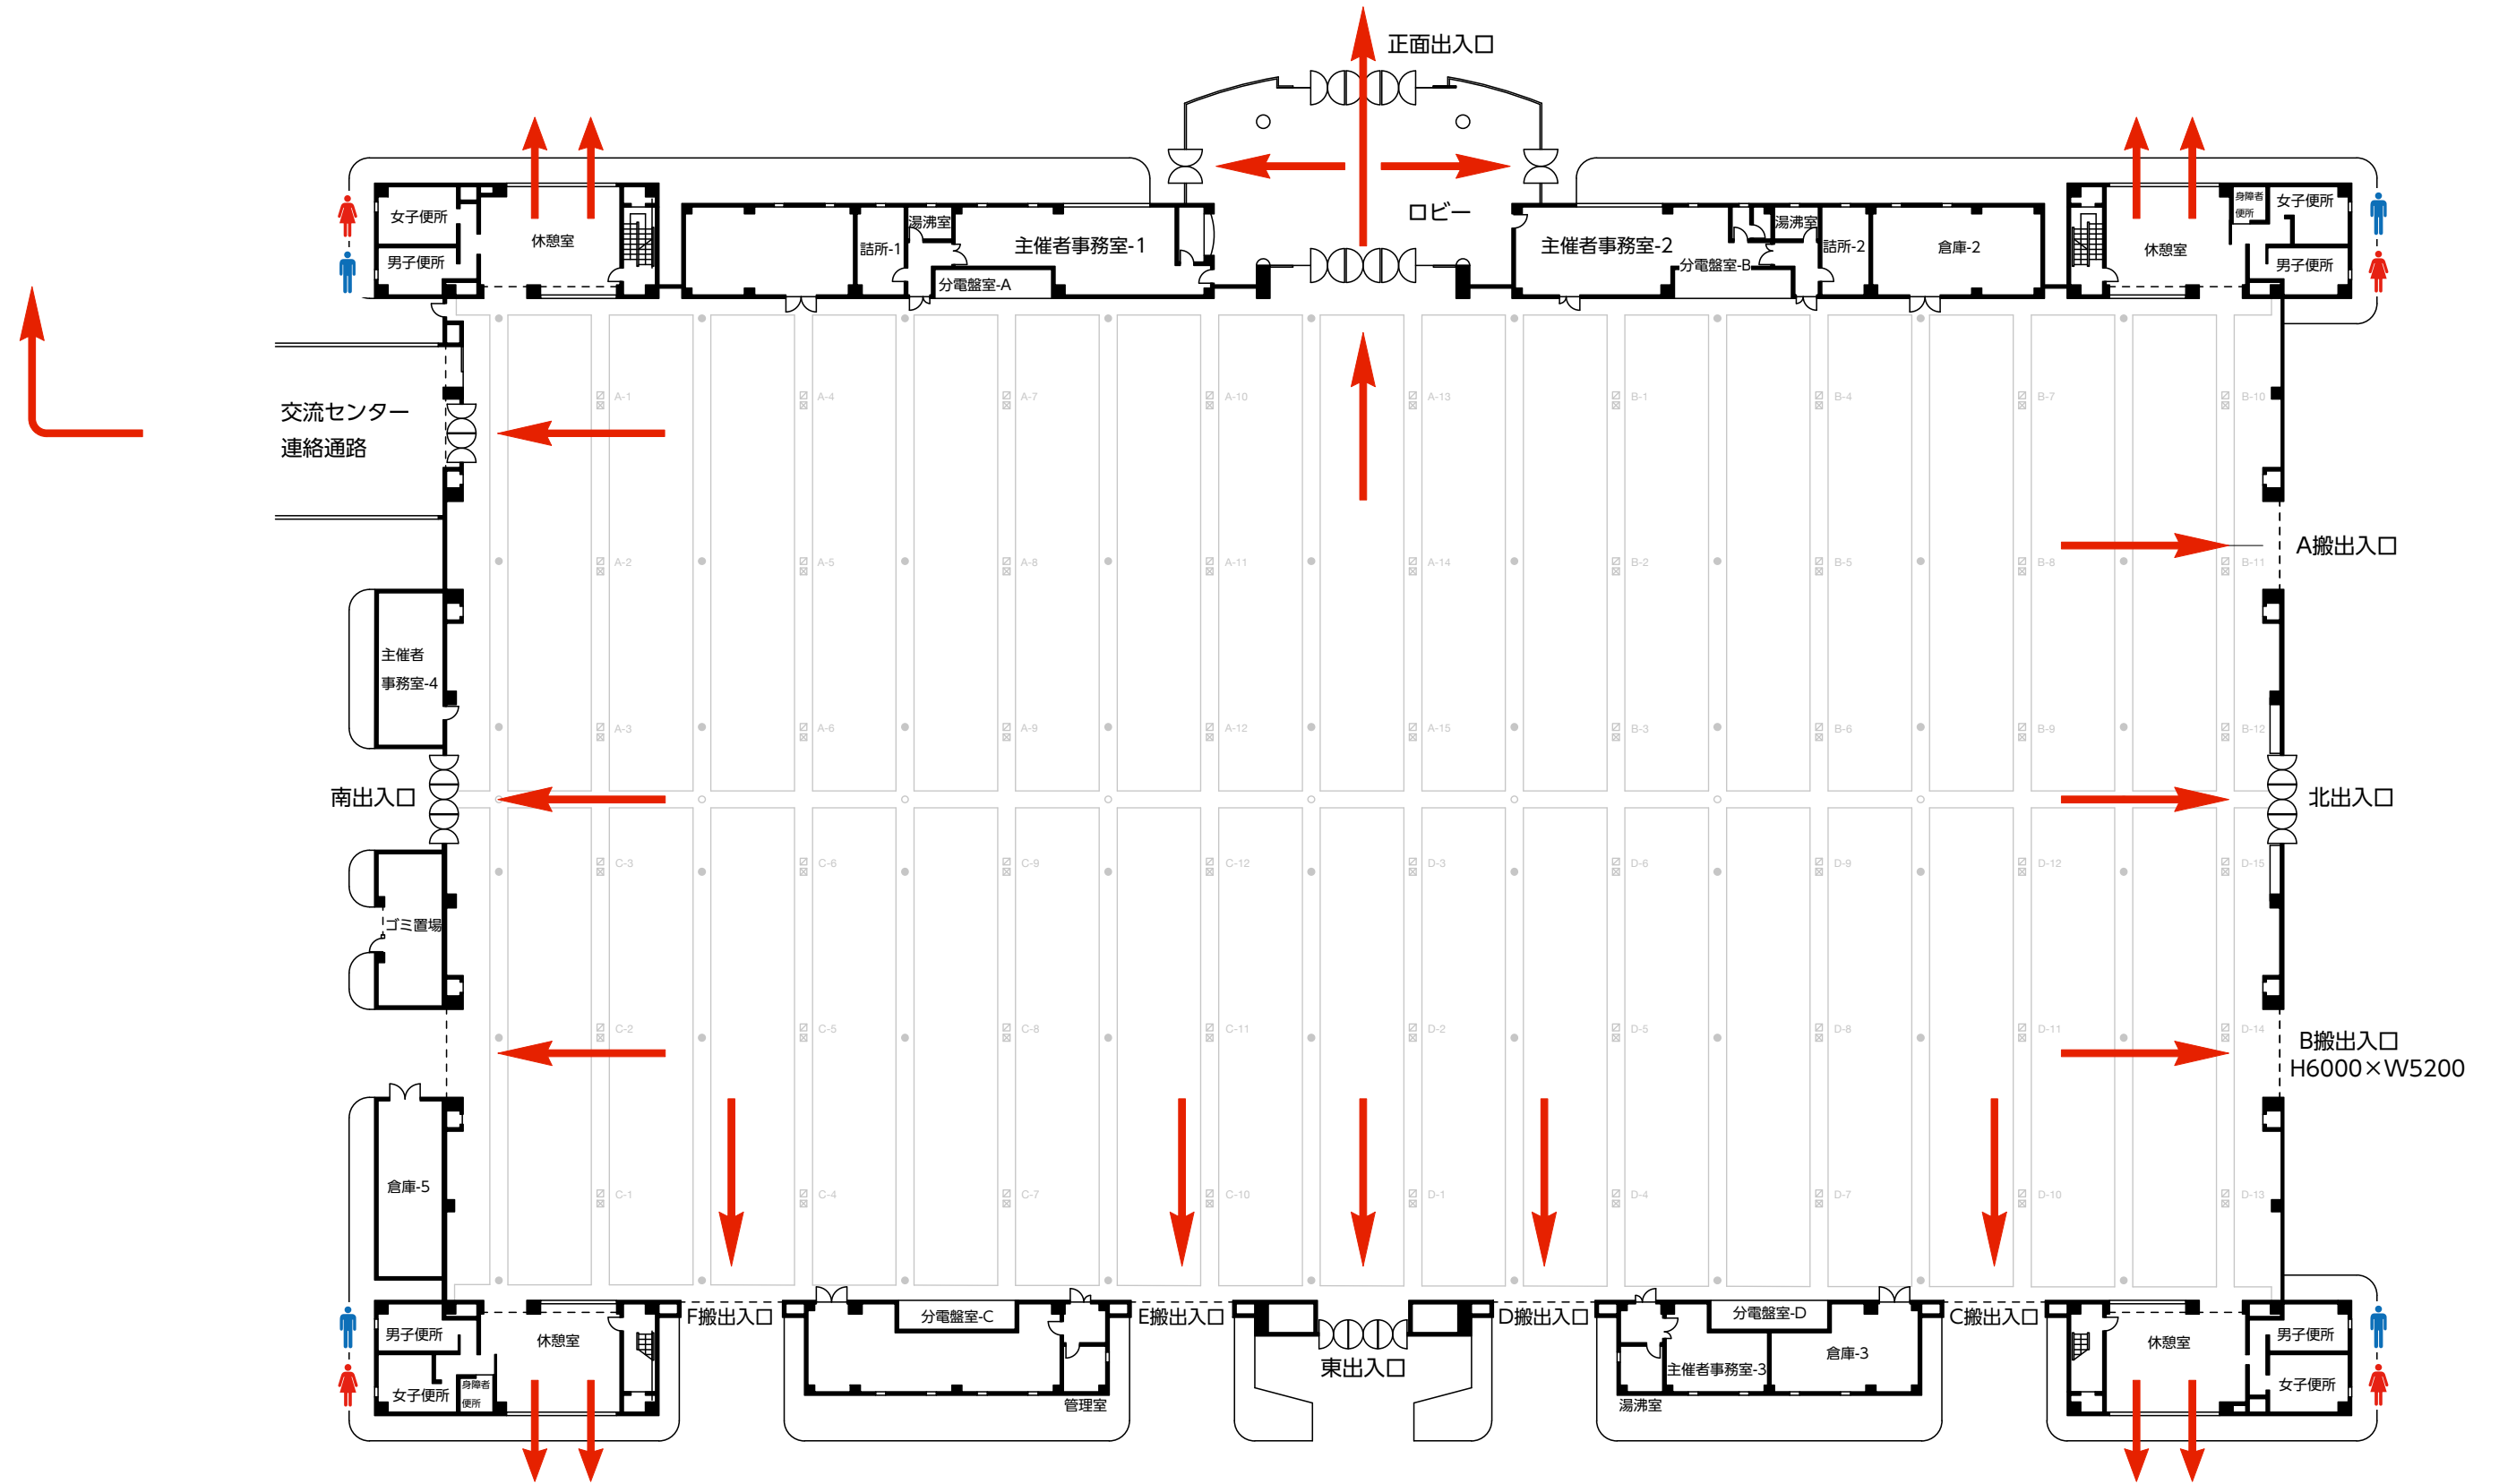

名古屋市国際展示場（第2展示館） 消火用設備配置図

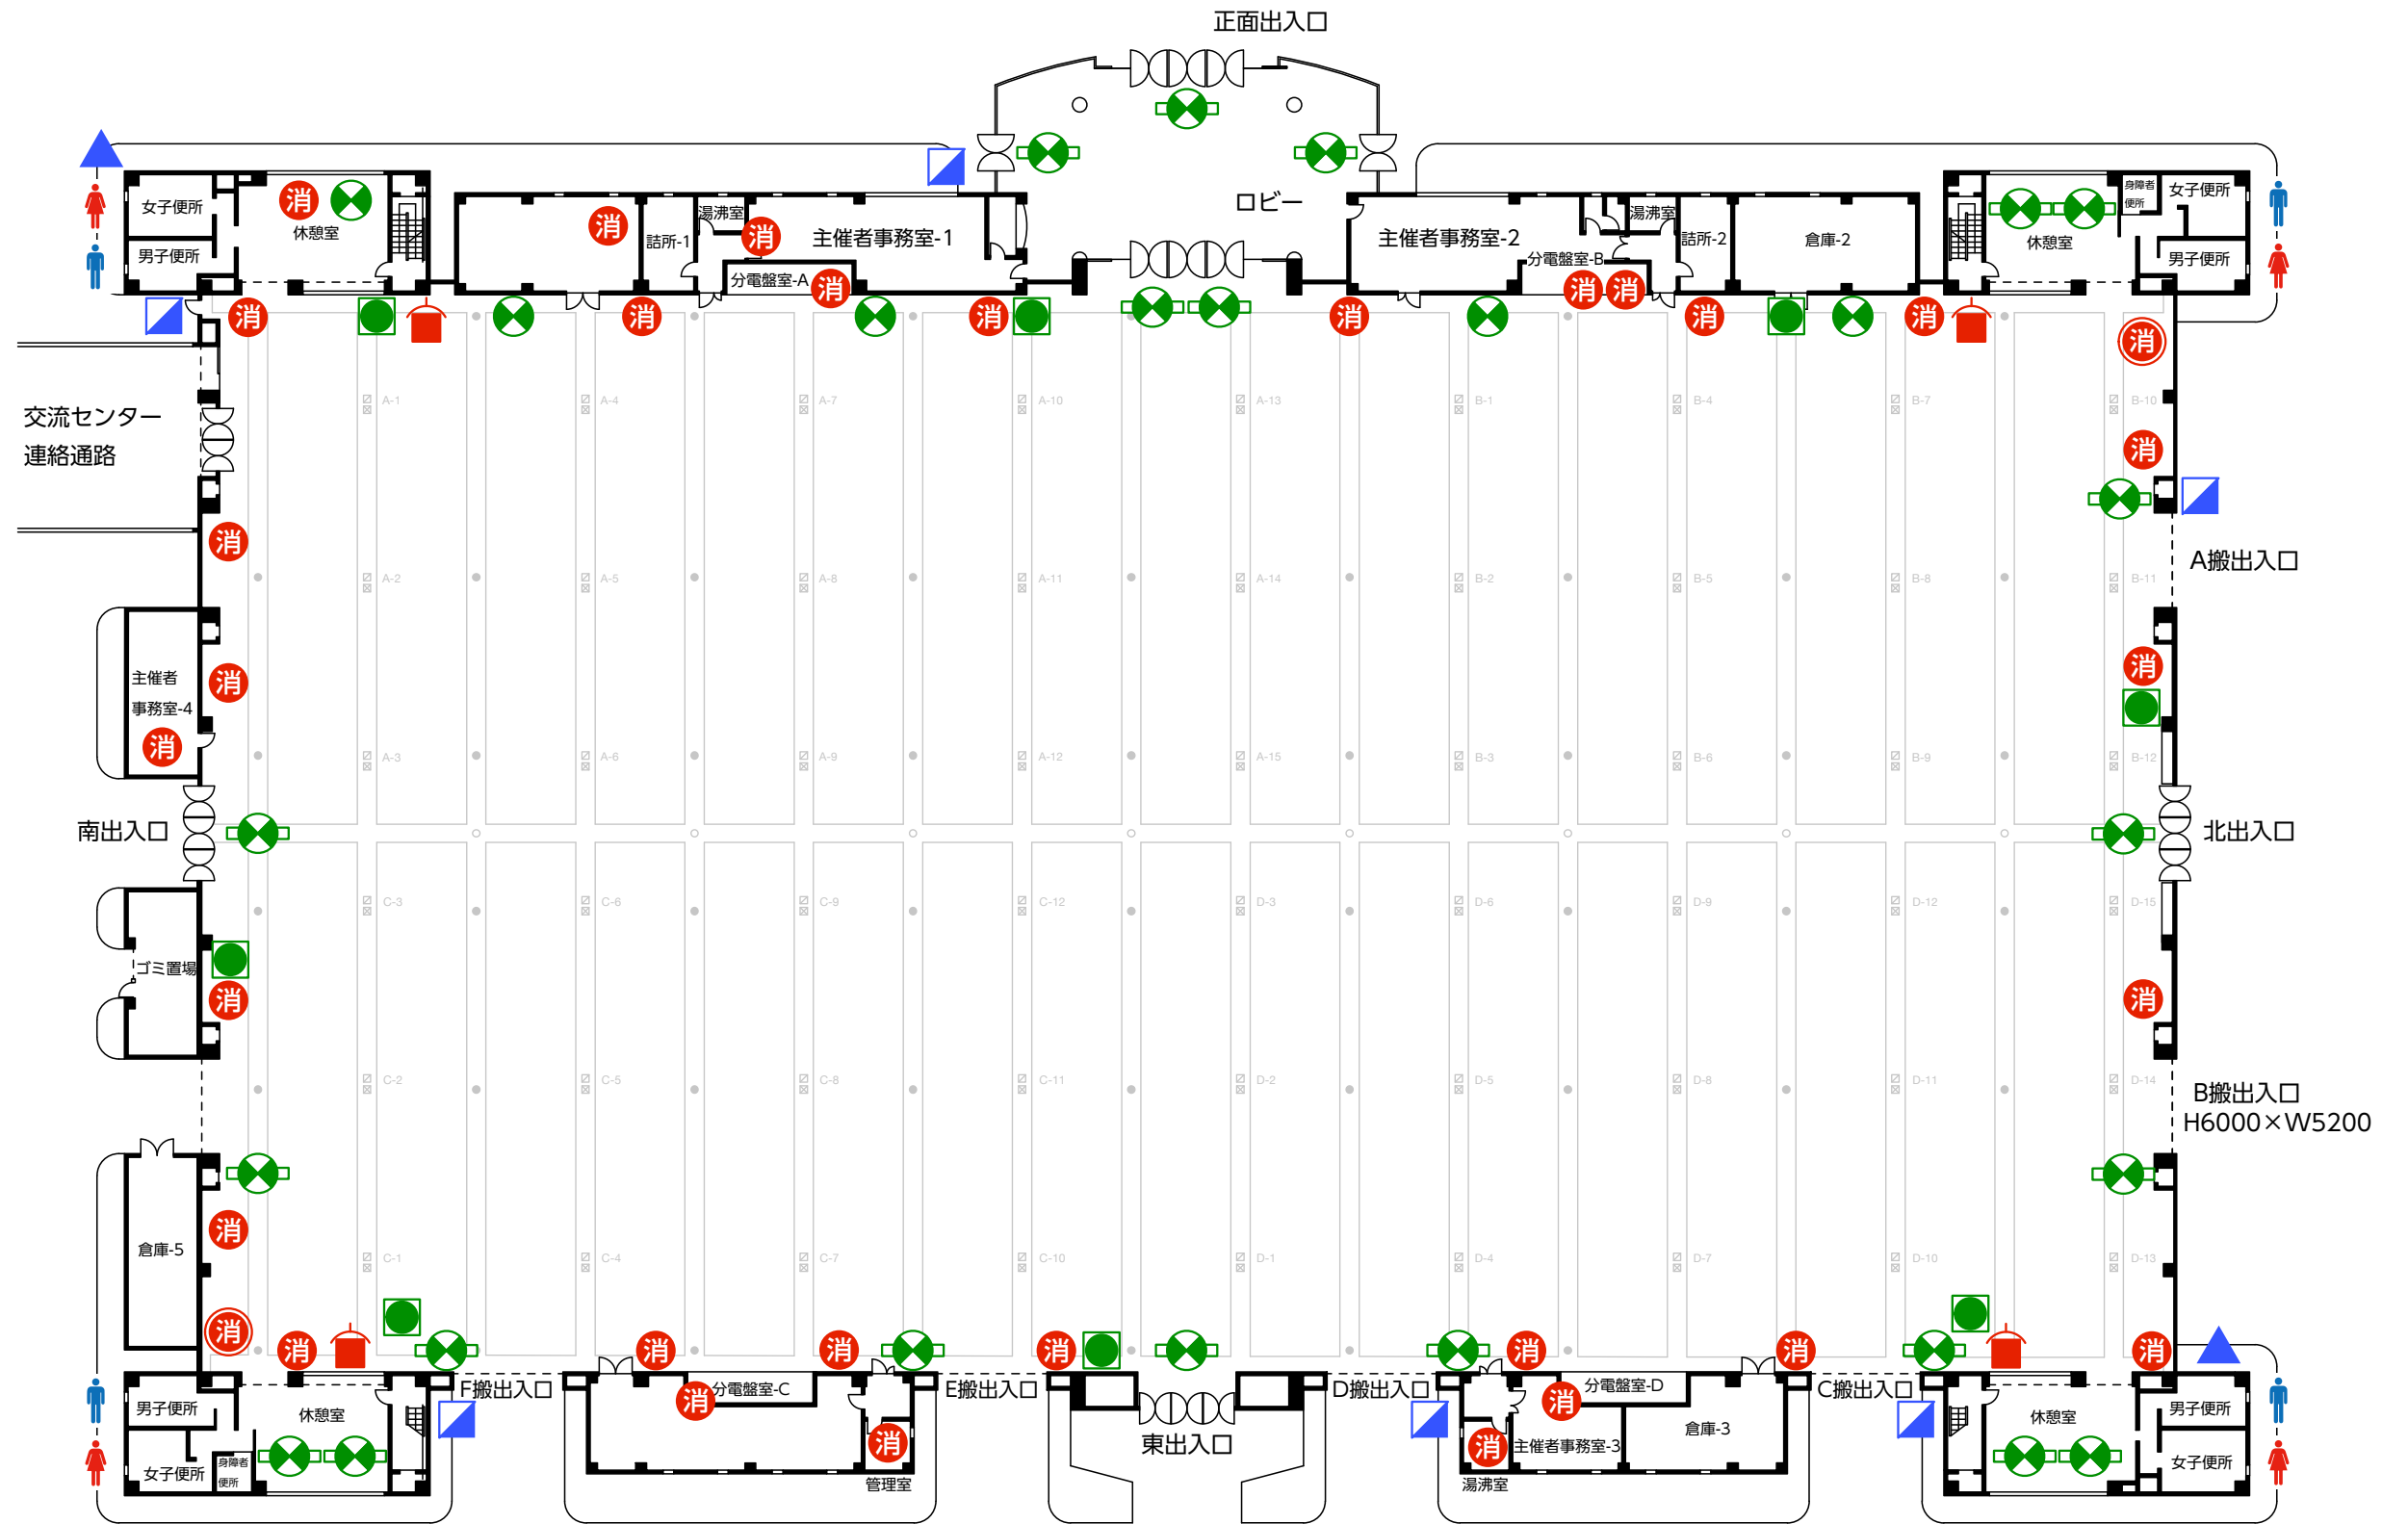

	放水銃
	可搬式泡消火器
	大型粉末消火器
	消火器
	炭酸ガス消火装置 手動起動装置
	消火栓
	送水口
	通路誘導灯
	避難口誘導灯
	火災報知機
	AED
	避難器具

名古屋市国際展示場（第2展示館）
ピット図

