


名古屋市国際展示場

第2展示館平面図

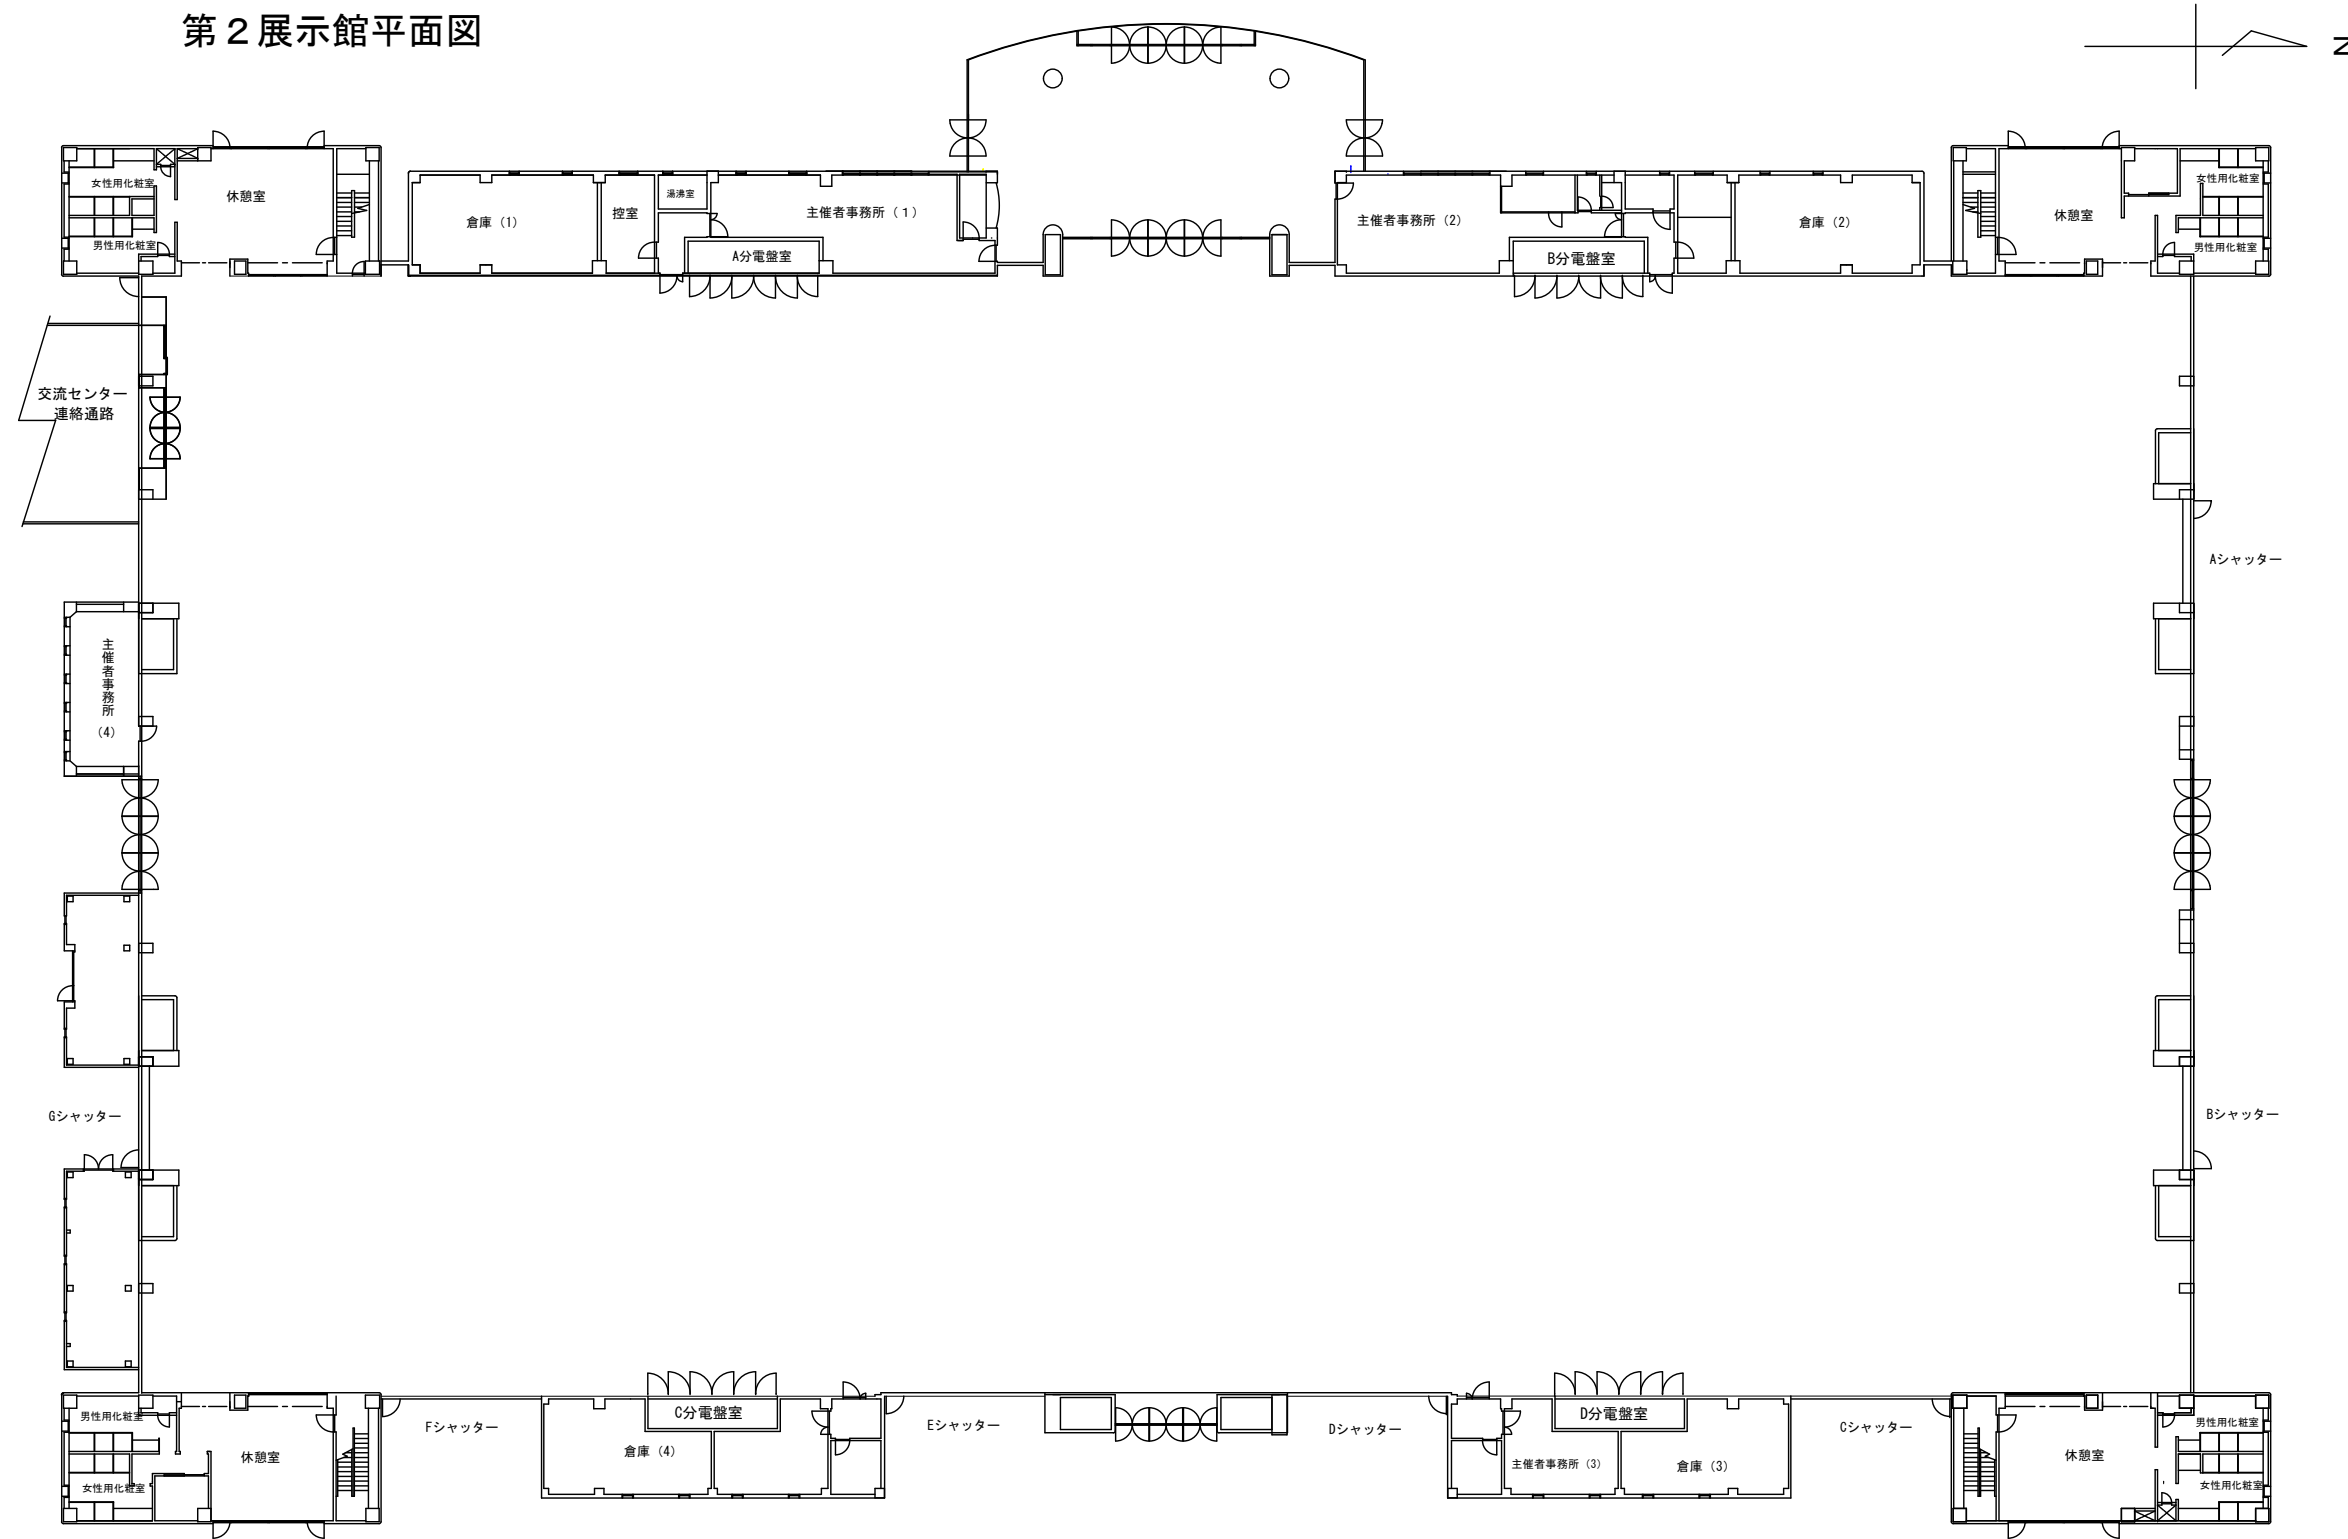



0 10 20m

A3 1/400

名古屋市国際展示場

第2展示館平面図

(ピット配置図)

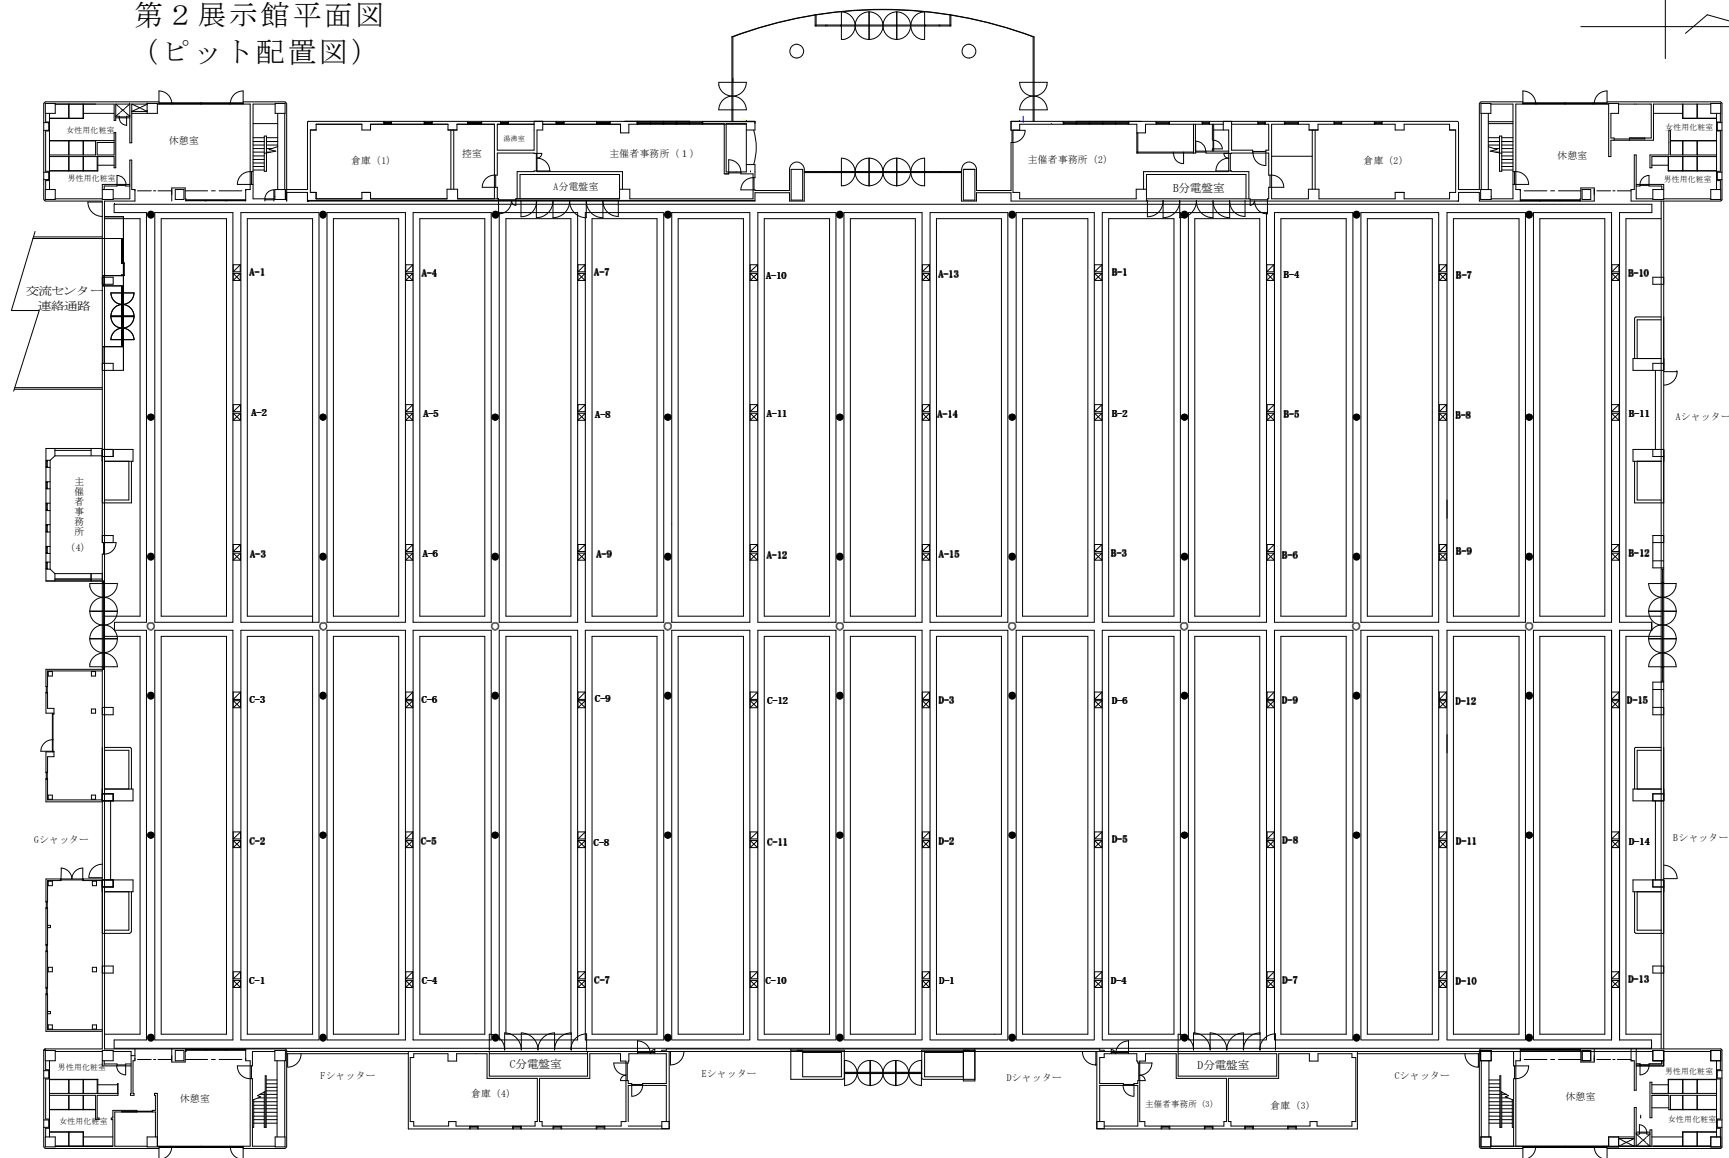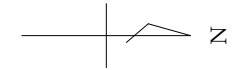

凡例

	展示用電源取出口1φ
	展示用電源取出口3φ
	給水設備
	排水設備

