
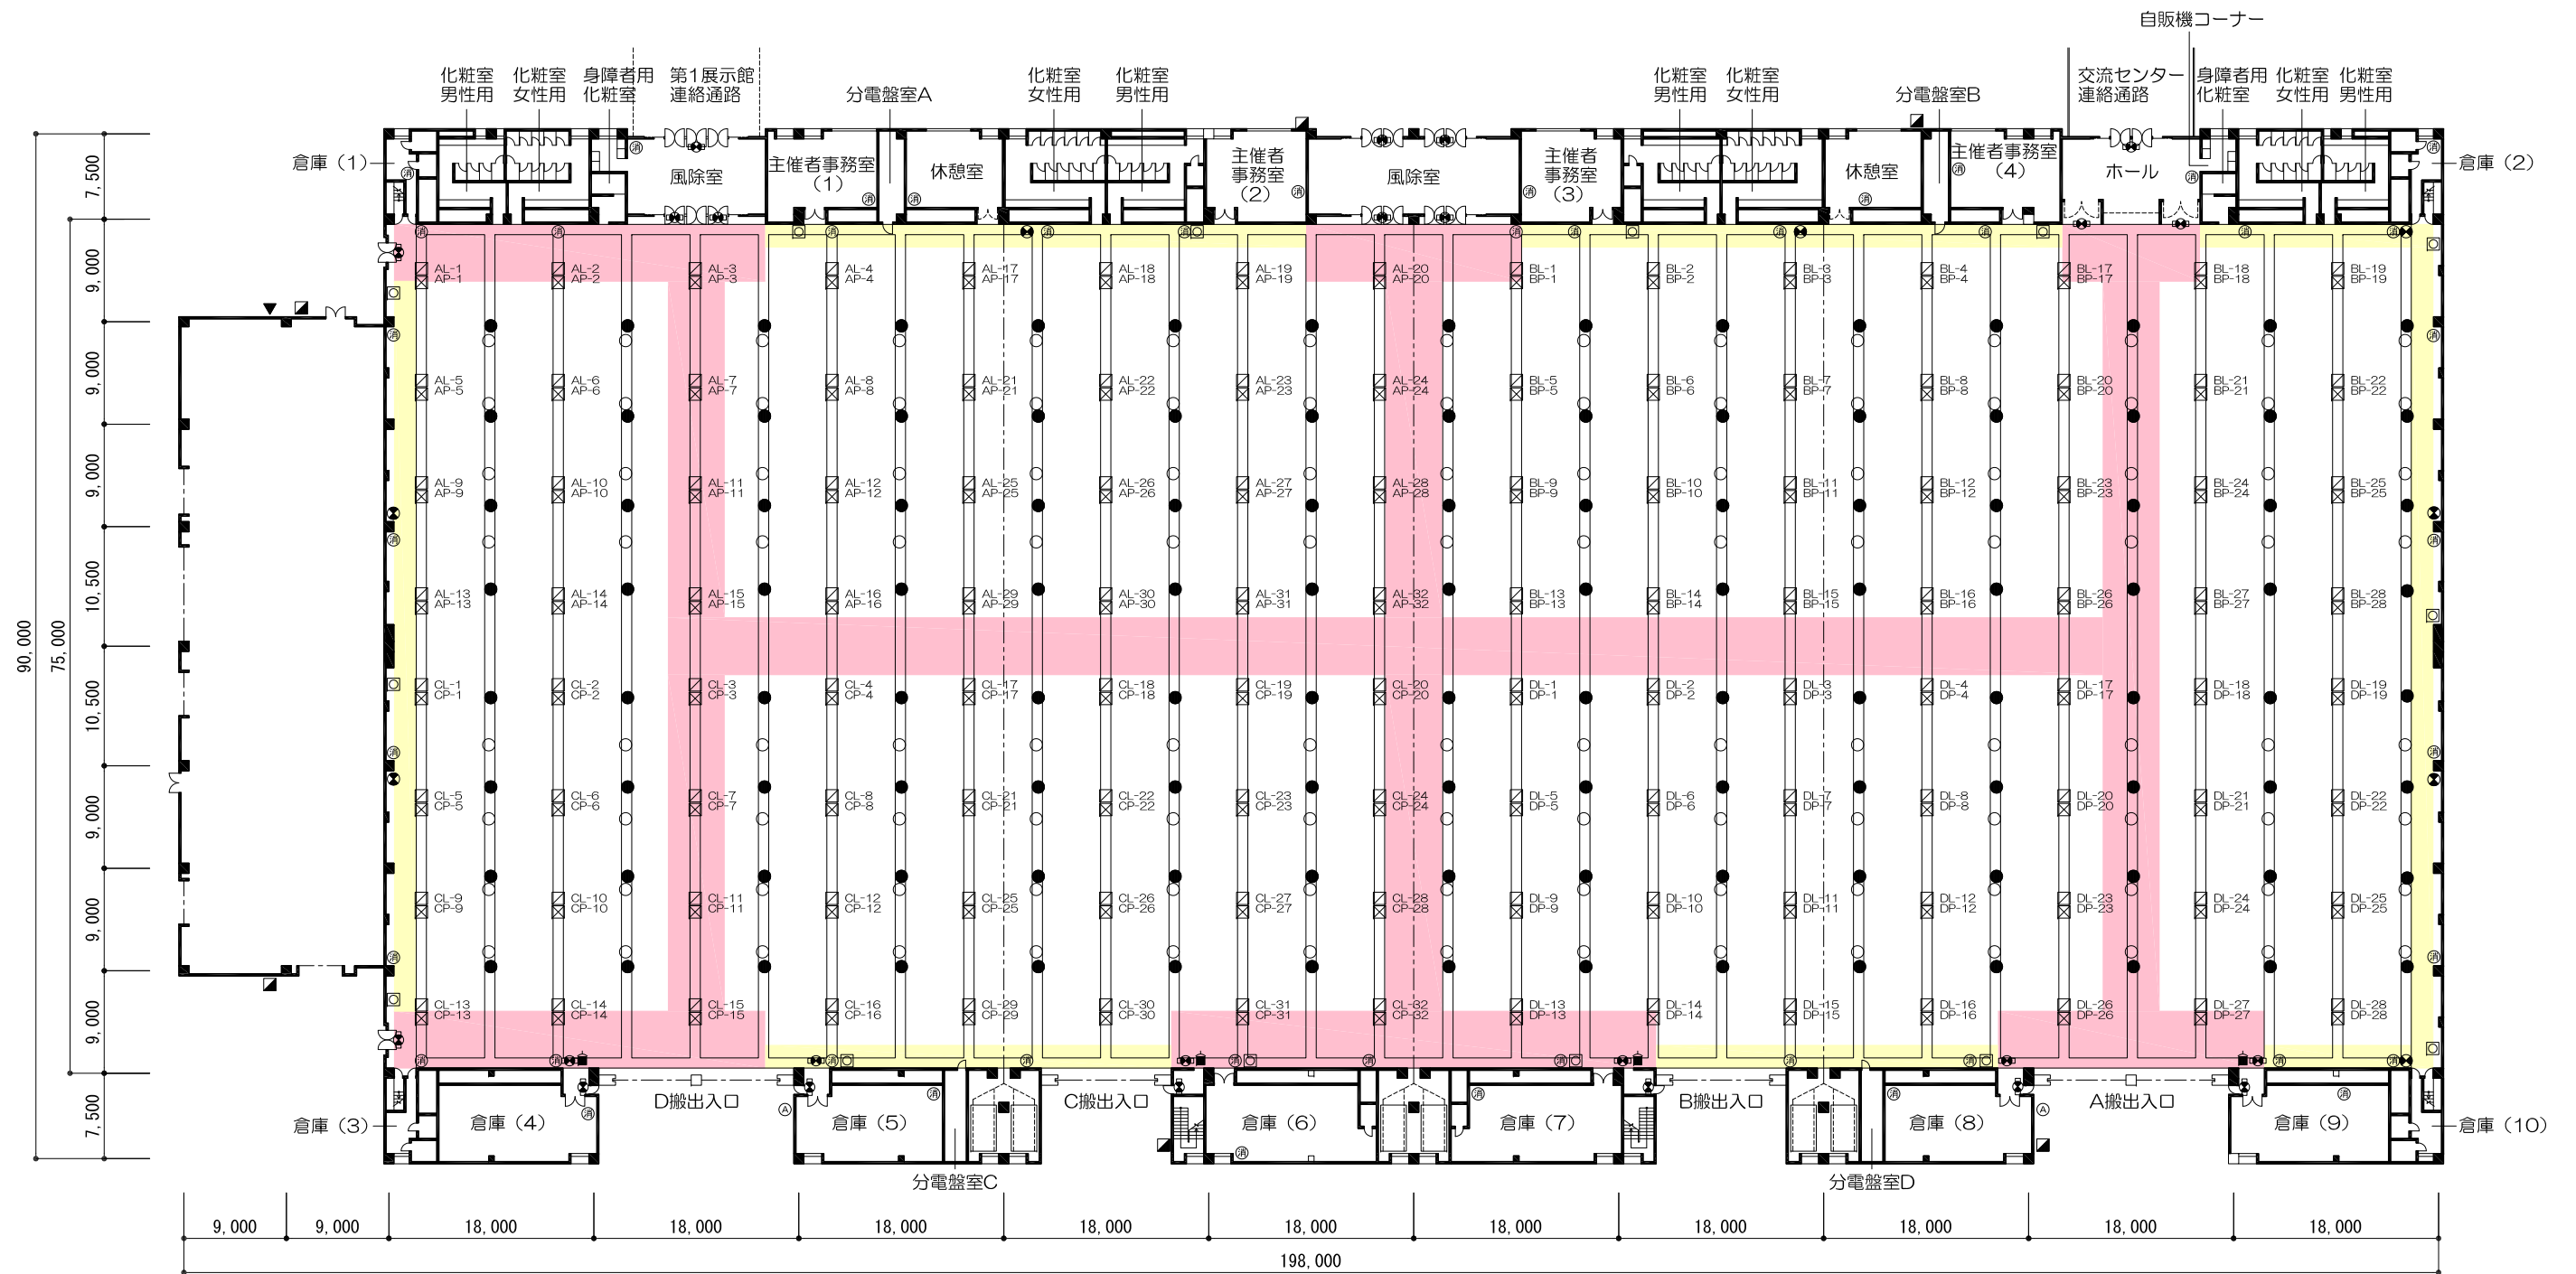


名古屋市国際展示場

第3展示館 平面図 (全区画) S=1:600

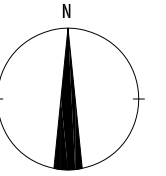

凡例

■	放水銃
■	消火栓
□	火災報知器
○	通路誘導灯
○	避難口誘導灯
▼	送水口
⊗	消火器
□	展示用電源取出口1φ
□	展示用電源取出口3φ
Ⓐ	圧縮空気接続口
○	給水施設
●	排水施設

主要避難通路 (メイン通路) 幅員5m以上
 補助避難通路 (サブ通路) 幅員2m以上

