
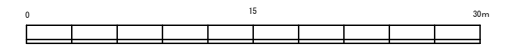
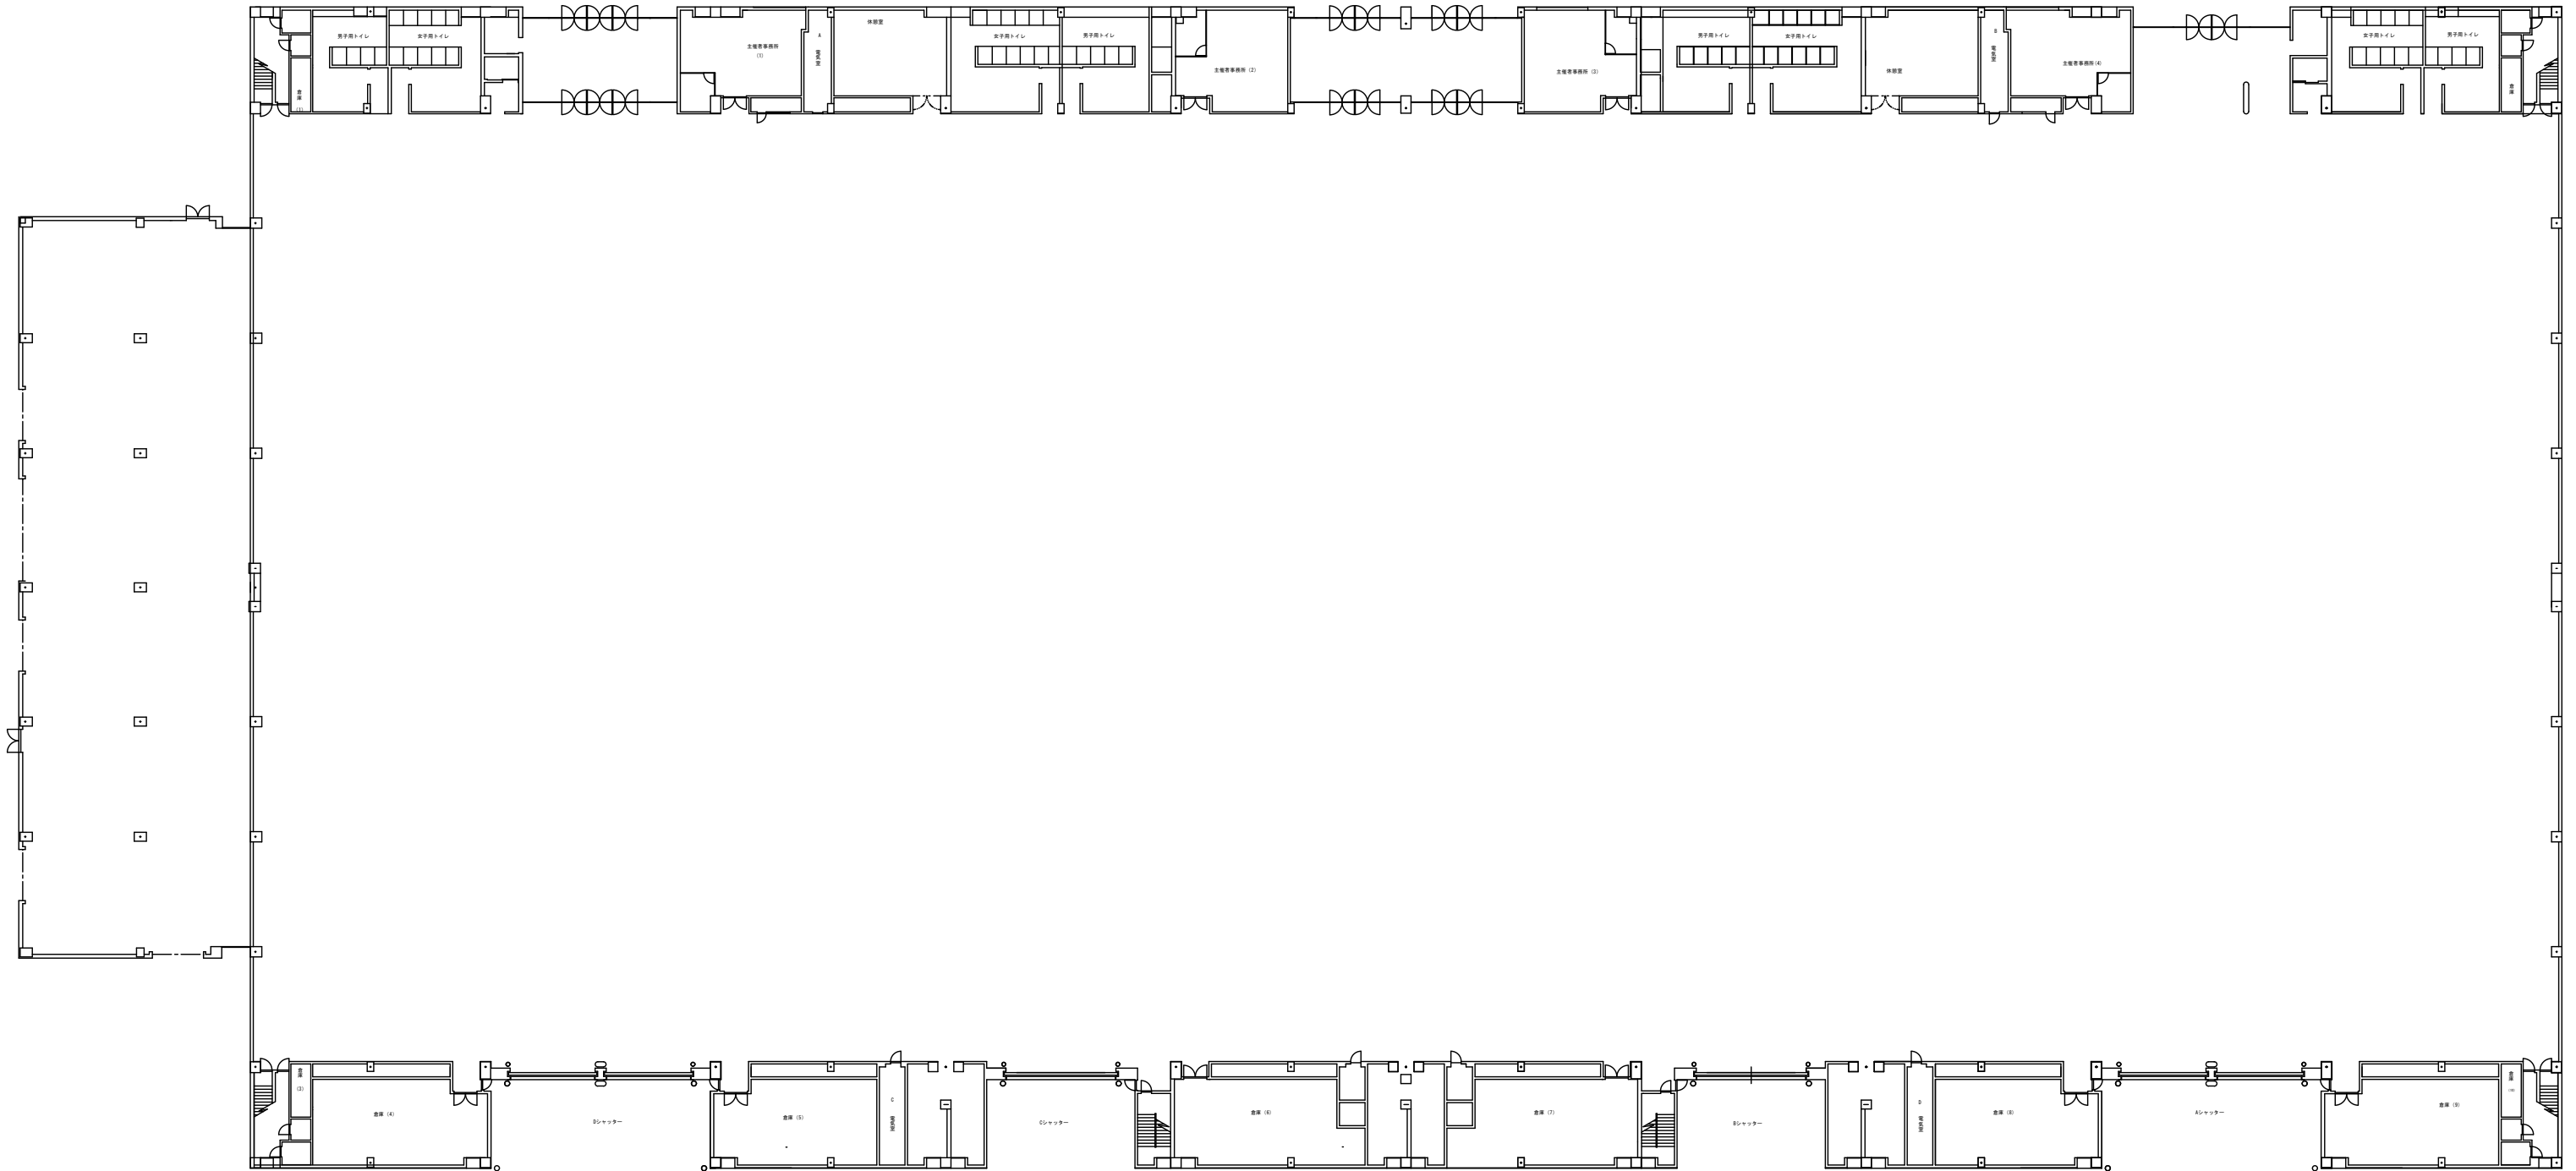


名古屋市国際展示場

第3展示館平面図


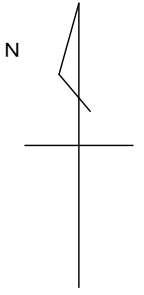


A3 1/500

名古屋市国際展示場

第3展示館平面図

(ピット配置図)

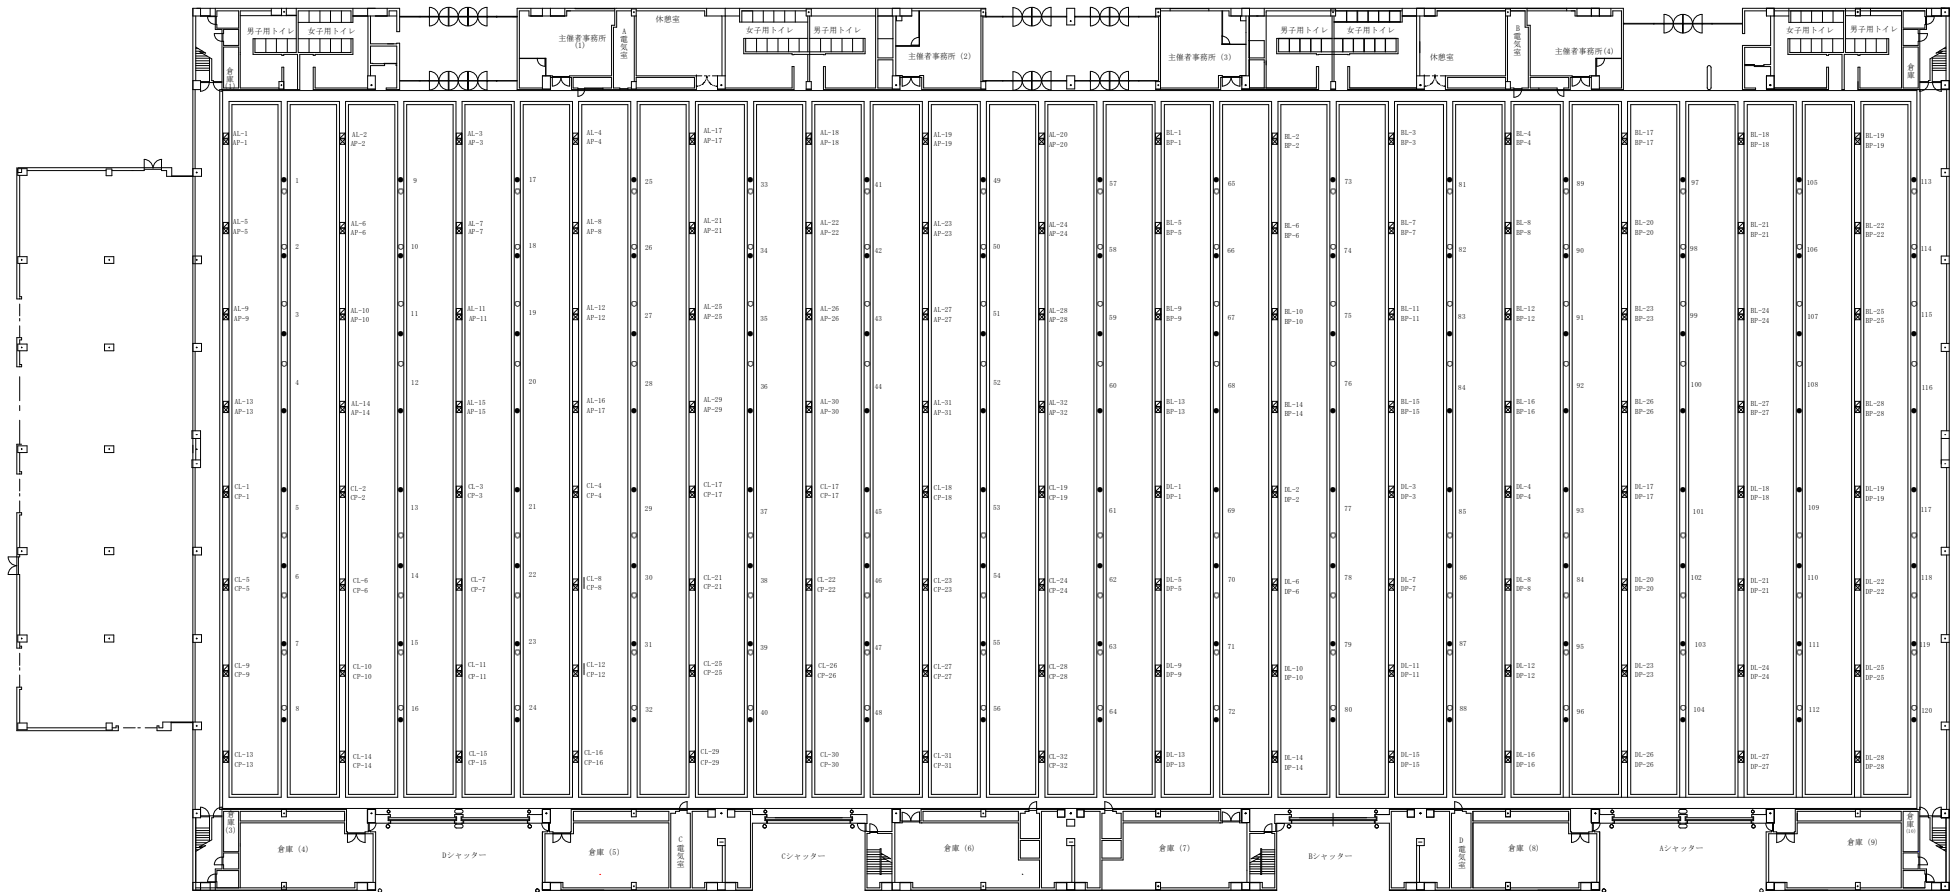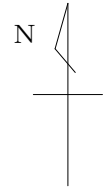

凡例

	展示用電源取出口 1 Φ
	展示用電源取出口 3 Φ
	給水施設
	排水施設

