

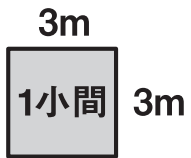
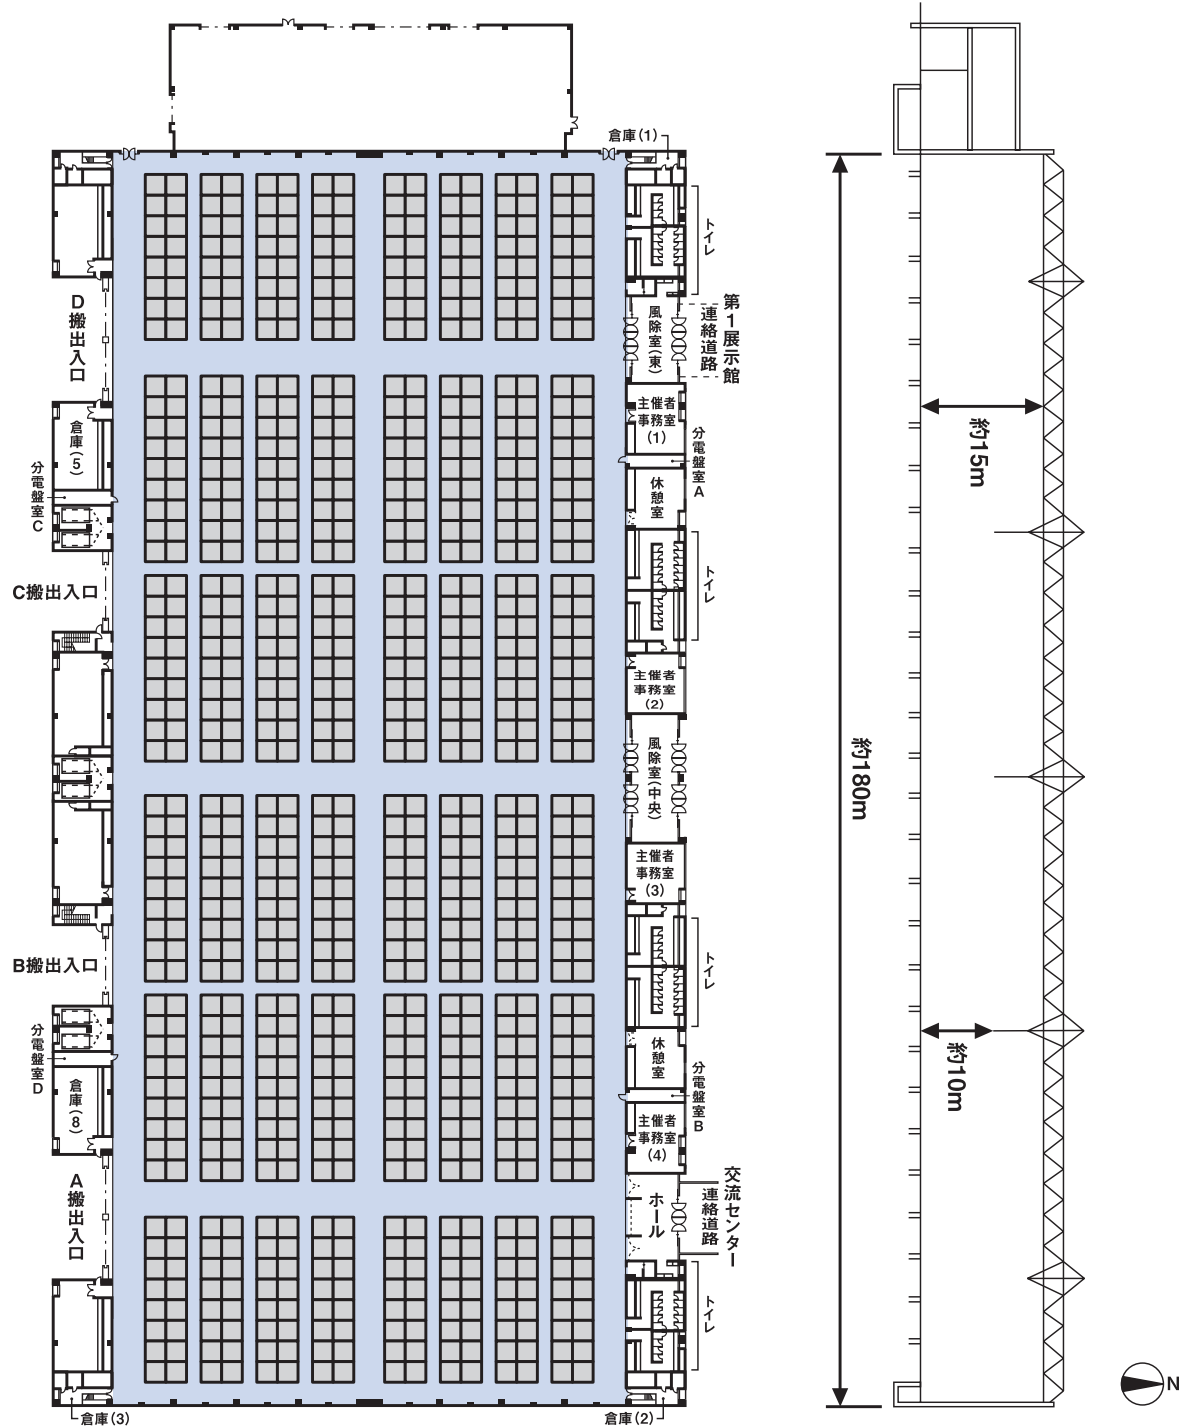


第3展示館のご案内

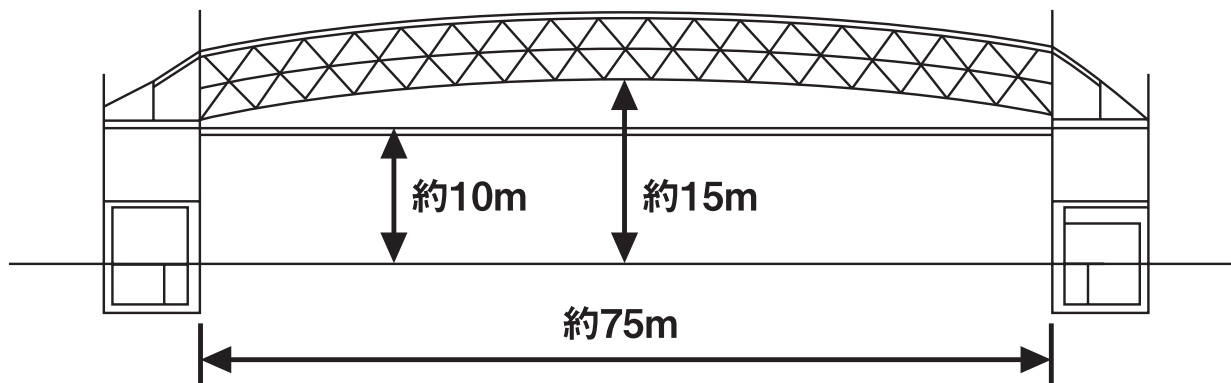

可動間仕切りによる分割対応で フレキシブルに設営

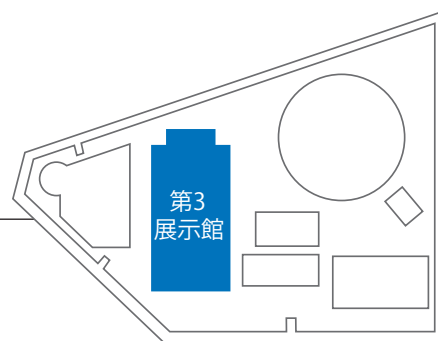

規 模	<ul style="list-style-type: none"> ● 展示面積：13,500m² ● 収容小間数：830小間(3m×3m)
構 造	<ul style="list-style-type: none"> ● 躯体：鉄骨構造 一部鉄筋コンクリート造 2階建 ● 寸法：南北約75m 東西約180m ● 高さ：約10～15m ● 出入口：風除室 東 (W5.9m×H2.1m) / 中央 (W4.9m×H2.1m)×2 西 (W7.9m×H2.1m) ● 搬出入口：大型電動ドア (W6.6m×H5m)×2 2カ所 (A・D) 大型電動ドア (W8.6m×H5m) 2カ所 (B・C) ● 冷暖房設備：あり
展示室床	<ul style="list-style-type: none"> ● アスファルトコンクリート 荷重5t/m²(ピット部分は除く) ※アンカーボルトはアスファルト部分のみ設置可能(要復旧)
電気設備	<ul style="list-style-type: none"> ● 中部電力管内：60Hz ● 照明：メタルハライドランプ 700W×4 (100組) ● 展示用電力 【電灯・動力兼用 特殊配電方式】 電灯 2,600KVA (300KVA×6台、400KVA×2台 単相3線) 動力 2,600KVA (300KVA×6台、400KVA×2台 3相3線)
給排水設備	<ul style="list-style-type: none"> ● 給水設備：径(50mm) 接続 120カ所 ● 排水設備：径(75mm) 接続 120カ所
放送設備	<ul style="list-style-type: none"> ● 主催者事務室(1)(4)：接話マイク 2本(各室1本ずつ) ワイヤレスマイク 6ch(各室3chずつ:有料) CDプレーヤー 2台(各室1台ずつ) 天井スピーカー 40台
付帯設備	<ul style="list-style-type: none"> ● 主催者事務室(1)：照明操作盤、放送設備、給湯室、 着信専用電話(052-398-1830) ● 主催者事務室(2)：給湯室、着信専用電話(052-398-1832) ● 主催者事務室(3)：給湯室、着信専用電話(052-398-1833) ● 主催者事務室(4)：照明操作盤、放送設備、給湯室、 着信専用電話(052-398-1834) ● 主催者用倉庫：2室(倉庫(5)、倉庫(8))